Acadêmica: Piscilla Amorim

Nos trilhos de Joinville:
Revitalização e Resgate Histórico Cultural

N

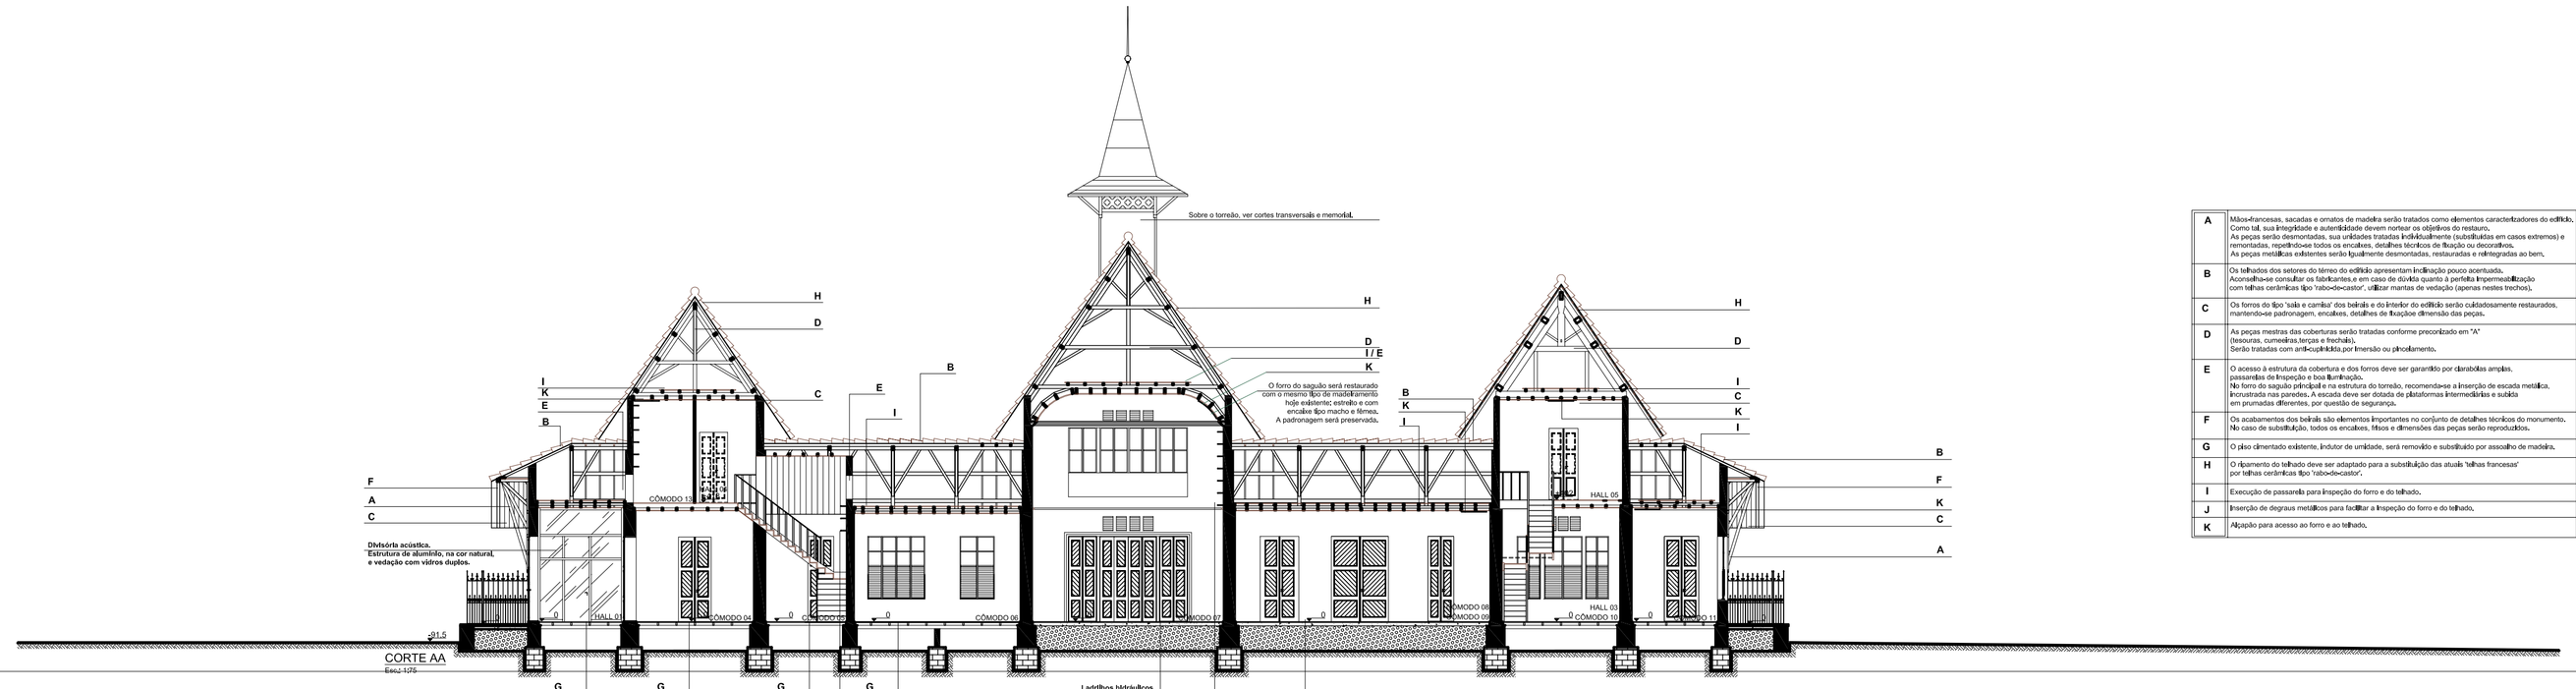

CORTE AA
Escl.1:175

A	Mãos-francesas, sacadas e ornatos de madeira serão tratados como elementos caracterizadores do edifício. Como tal, sua integridade e autenticidade devem nortear os objetivos de restauro. As peças serão desmontadas, sua unidades tratadas individualmente (substituídas em casos extremos) e remontadas, repetindo-se todos os encaixes, detalhes técnicos de fixação ou decorativos. As peças metálicas existentes serão igualmente desmontadas, restauradas e reintegradas ao bem.
B	Os telhados dos setores do término do edifício apresentam inclinação pouco acentuada. Aconselha-se consultar os fabricantes e em caso de dúvida quanto à perfeita impermeabilização com telhas cerâmicas tipo 'roba-o-cavalo', utilizar mantas de vedação (apenas nestes trechos).
C	Os forros do tipo 'sala e corredor' dos beirais e do interior do edifício serão cuidadosamente restaurados, mantendo-se padronagem, encaixes, detalhes de fixação/ dimensão das peças.
D	As peças mestras das coberturas serão tratadas conforme preconizado em "A" (tesouras, cumeeiras terças e frechais). Serão tratadas com anti-cupim/ótima por imersão ou pincelamento.
E	O acesso à estrutura da cobertura e dos forros deve ser garantido por clarabóias amplas, passarelas de inspeção e boa iluminação. No forro do saguão principal e na estrutura do torreão, recomenda-se a inserção de escada metálica, encaixada nas diagonais. A escada deve ser dotada de plataformas intermediárias e subida em prumadas diferentes, por questão de segurança.
F	Os acabamentos dos beirais são elementos importantes no conjunto de detalhes técnicos do monumento. No caso de substituição, todos os encaixes, filetos e dimensões das peças serão reproduzidos.
G	O piso cimentado existente, indutor de umidade, será remodelo e substituído por assoalho de madeira.
H	O ripamento do telhado deve ser adaptado para a substituição das atuais 'telhas francesas' por telhas cerâmicas tipo 'roba-o-cavalo'.
I	Execução de passarella para inspeção do forro e do telhado.
J	Inserção de degraus metálicos para facilitar a inspeção do forro e do telhado.
K	Alçapão para acesso ao forro e ao telhado.

CORTE BB
1/150

SKYLINE
s/ESCALA

ORIENTADOR: NELSON POPINI VAZ

TCC . UFSC 2007/02

MOVIMENTO