



SEGUNDO ANDAR
ESCALA: 1/200
 ÁREA ÚTIL: 828,2m²
 ÁREA JARDIM: 96,8m²
 ÁREA TOTAL: 925m²

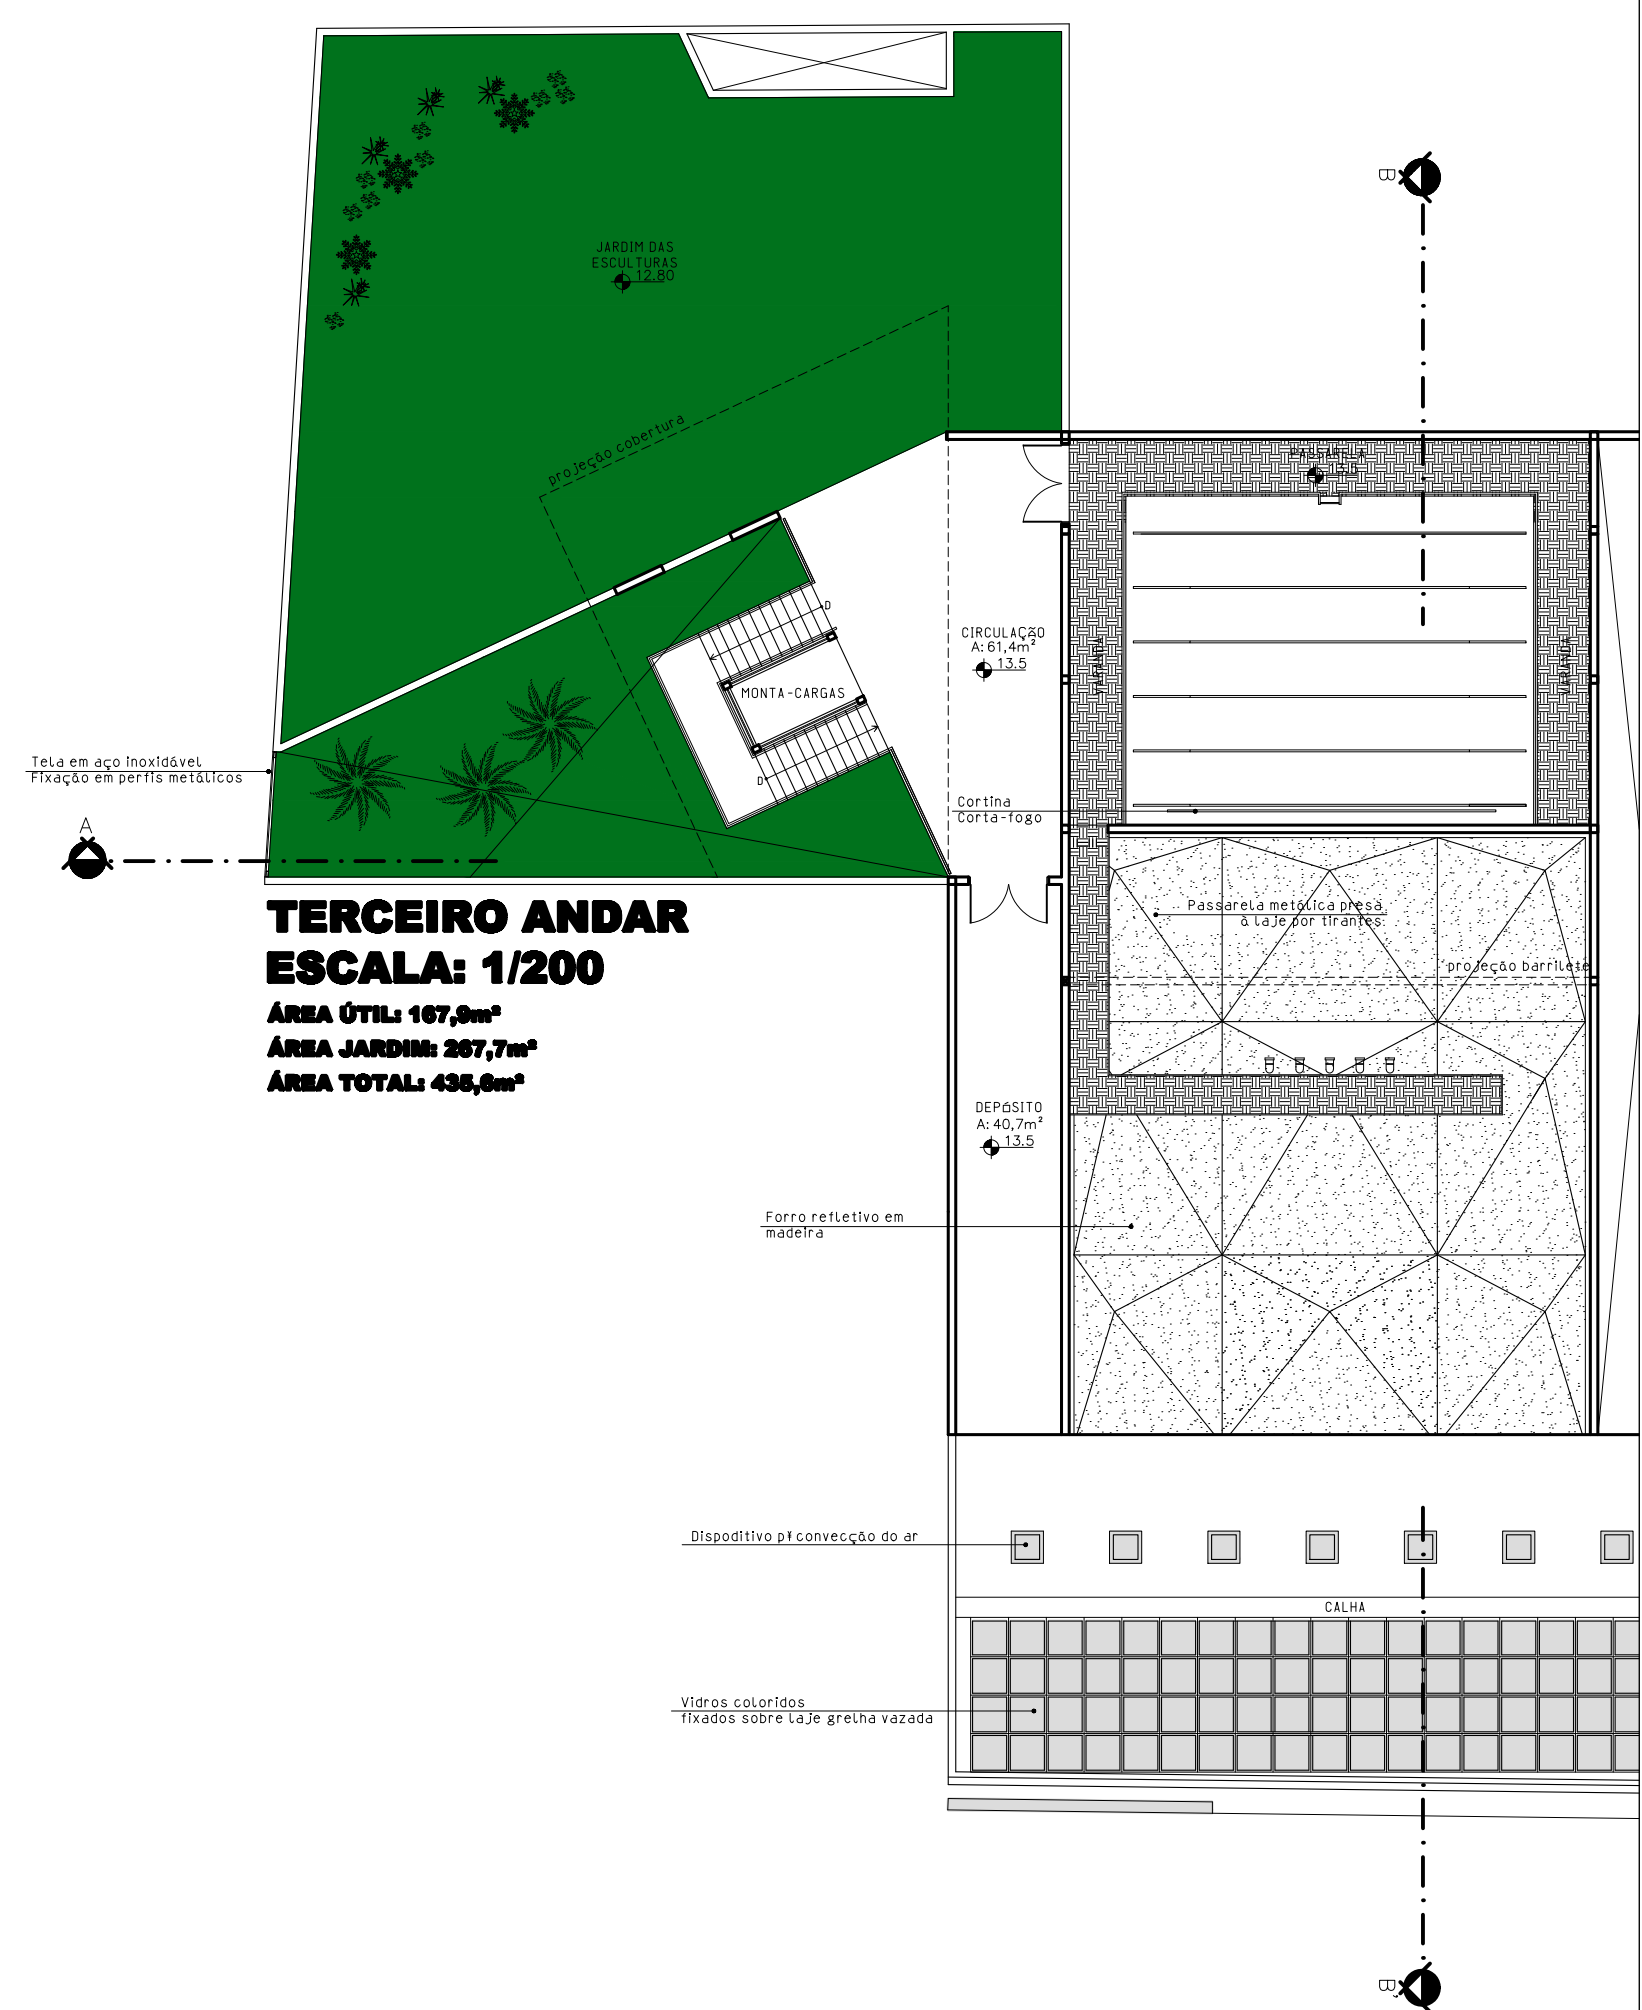

TERCEIRO ANDAR
ESCALA: 1/200
 ÁREA ÚTIL: 167,8m²
 ÁREA JARDIM: 267,7m²
 ÁREA TOTAL: 435,5m²



FACHADA DA RUA SALDANHA MARINHO
ESCALA: 1/200

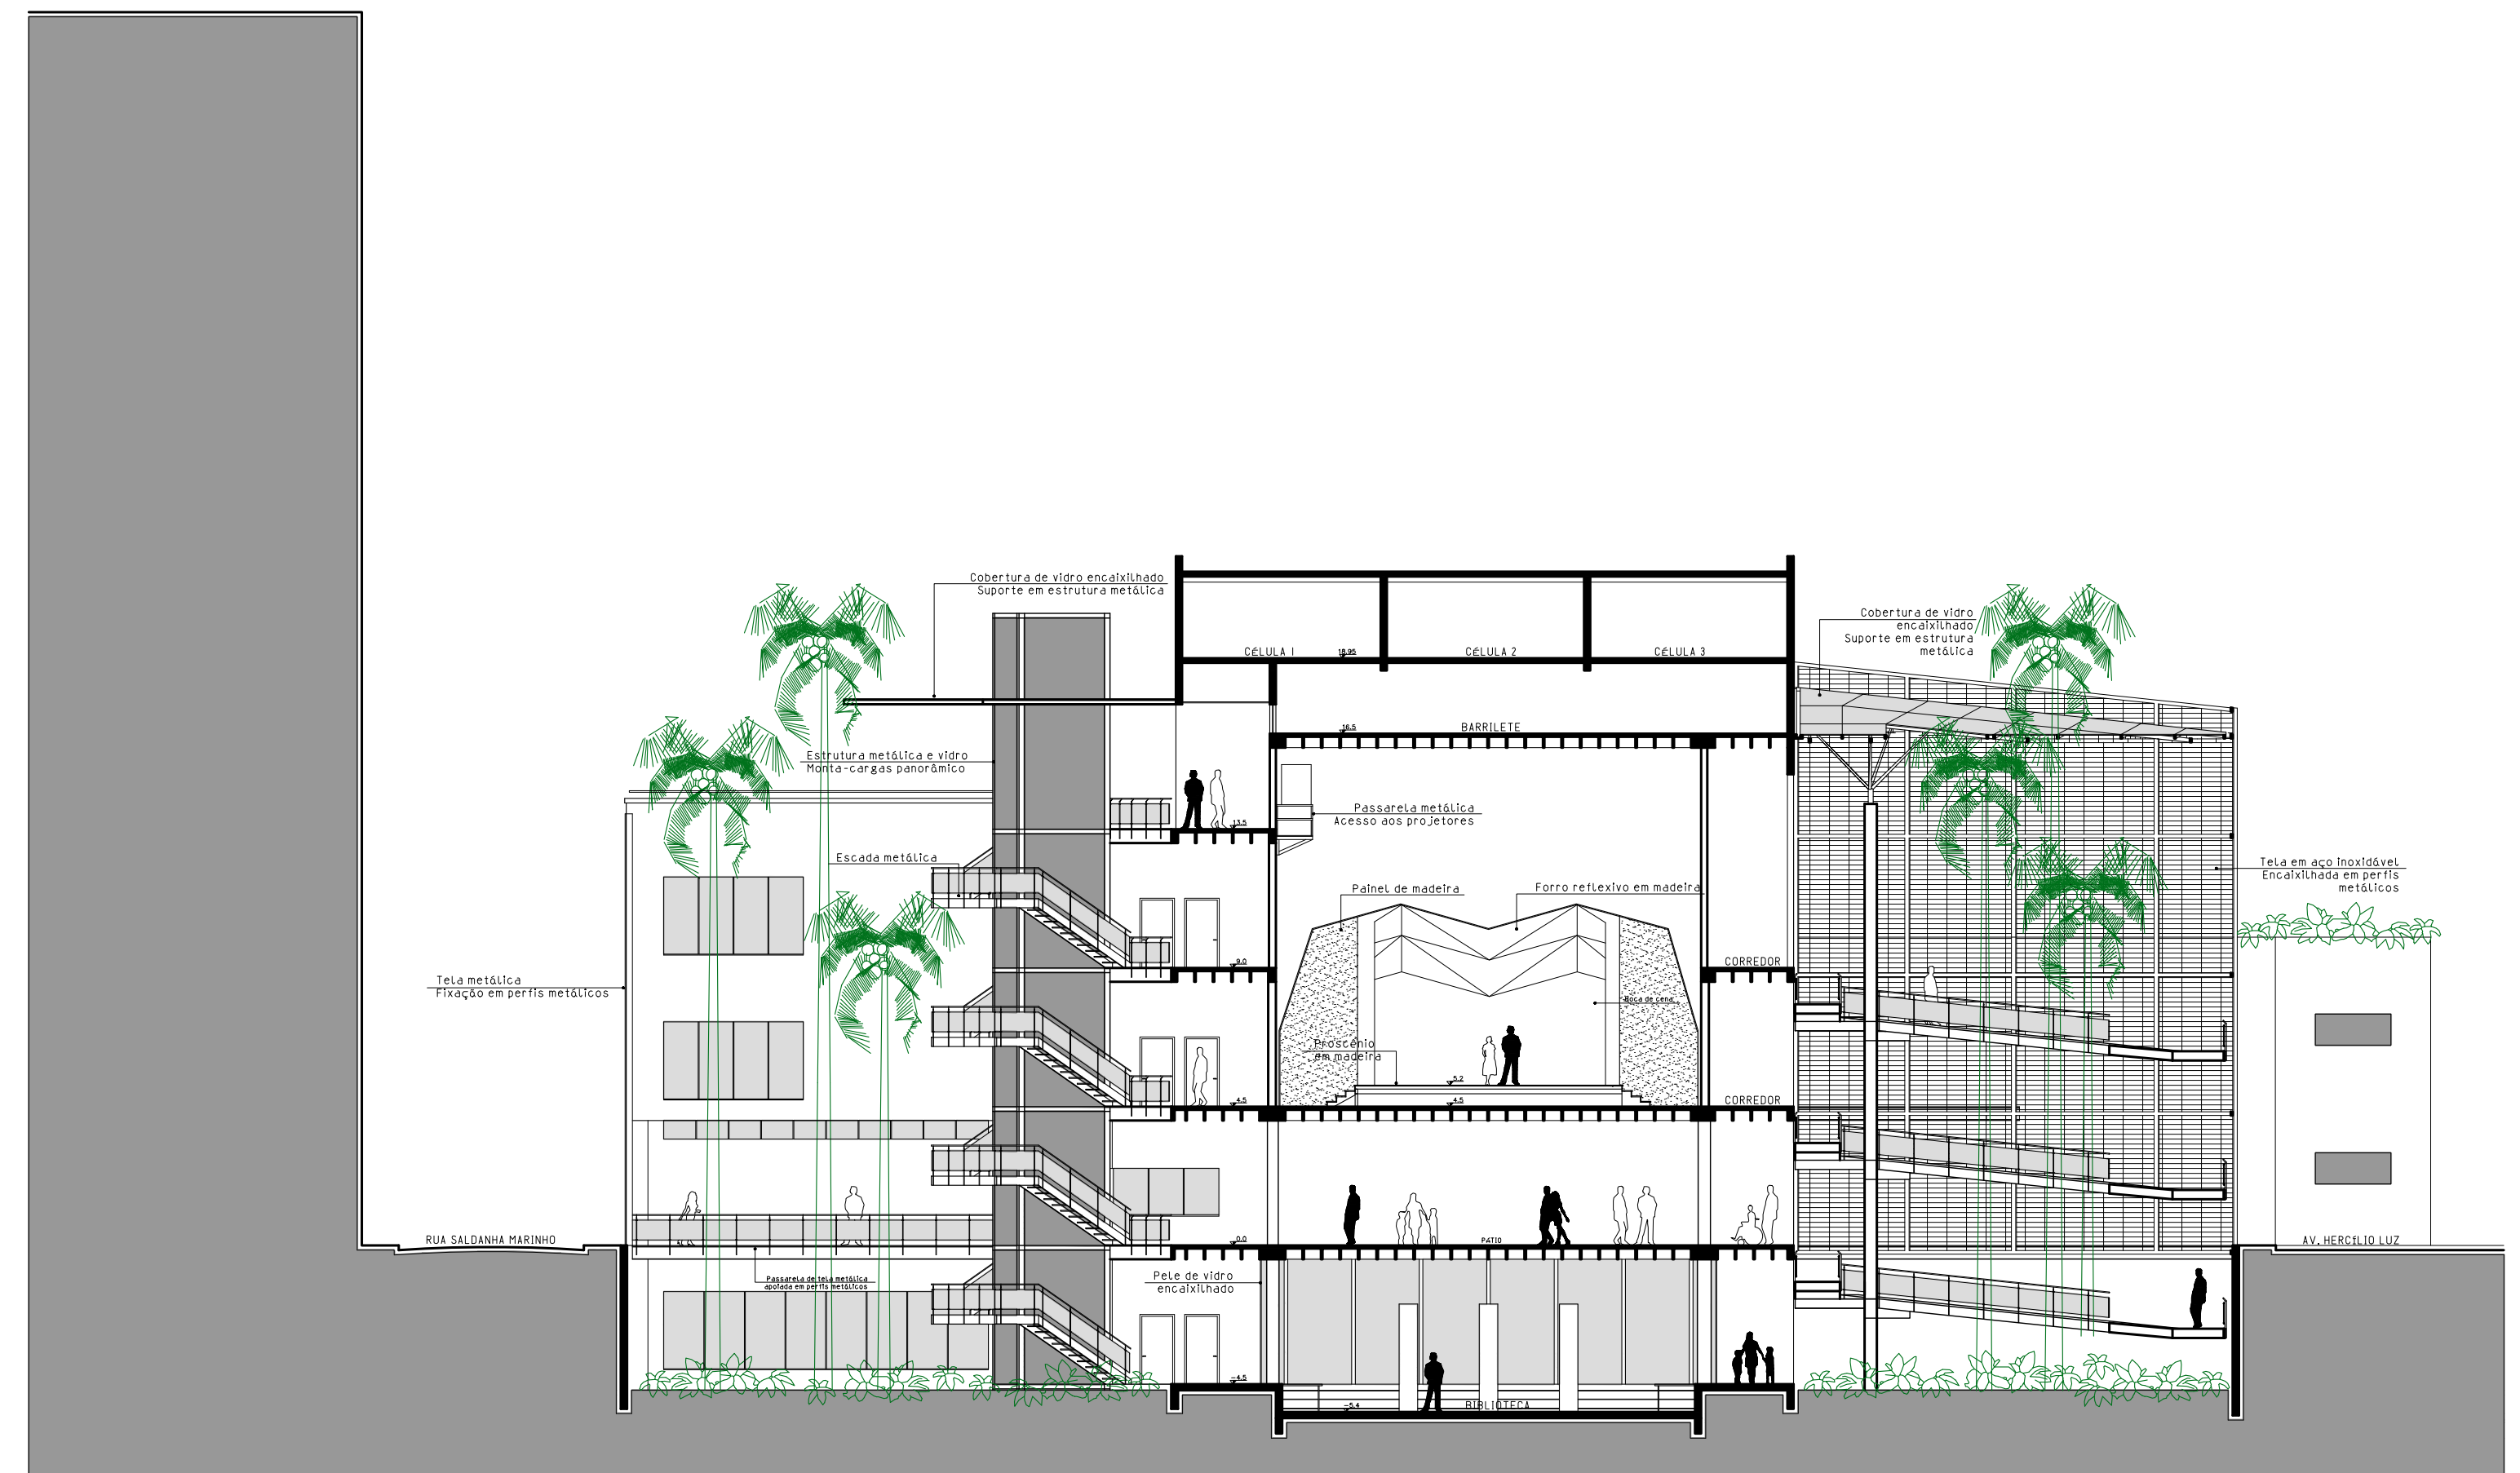

CORTE AA'
ESCALA: 1/200