


**CORTE BB'**  
**ESCALA: 1/125**




criação de calçada arborizada em trecho da rua fernando machado. a elevação do passeio no cruzamento com a avenida hercílio luz favorece a escala do pedestre em relação aos carros. teatro-oficina ao fundo, a pele de vidro funciona como pano de fundo para valorizar as fachadas históricas preservadas.

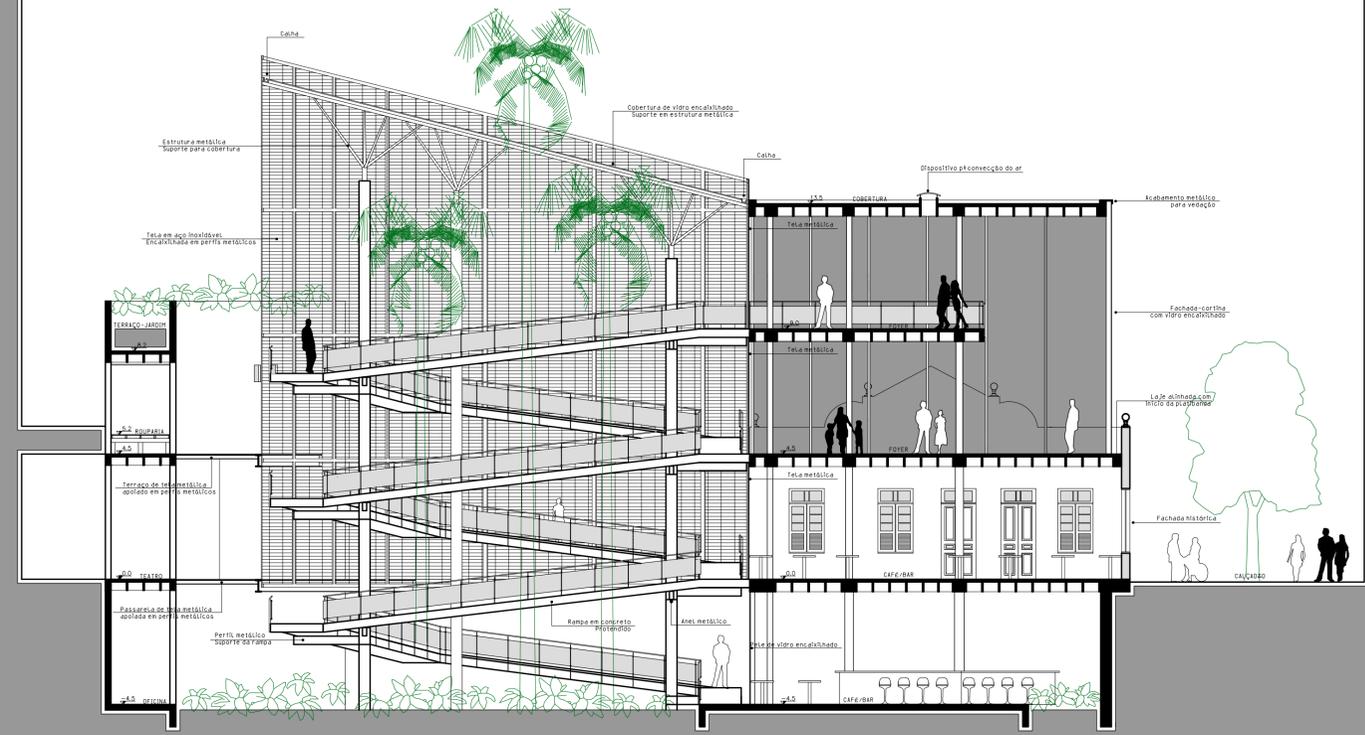

**CORTE CC'**  
**ESCALA: 1/125**



as edificações procuram seguir uma lógica de alinhamento em relação aos edifícios adjacentes, inserindo na área de uma maneira menos agressiva, fato somado à criação de grandes respiros em forma de jardins e terraços-jardim.

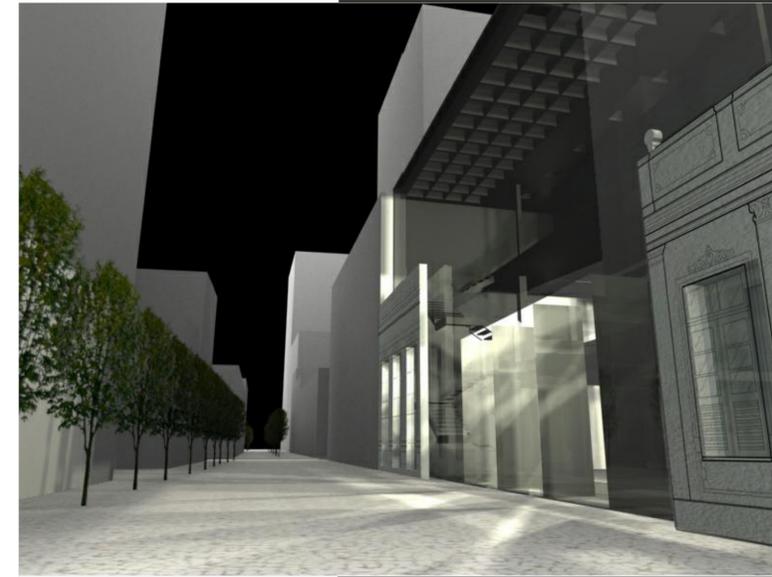

entrada principal do edifício pelo calçada da rua fernando machado. as grandes portas pivotantes marcam a entrada e seguem o alinhamento das esquadrias da fachada histórica.

