


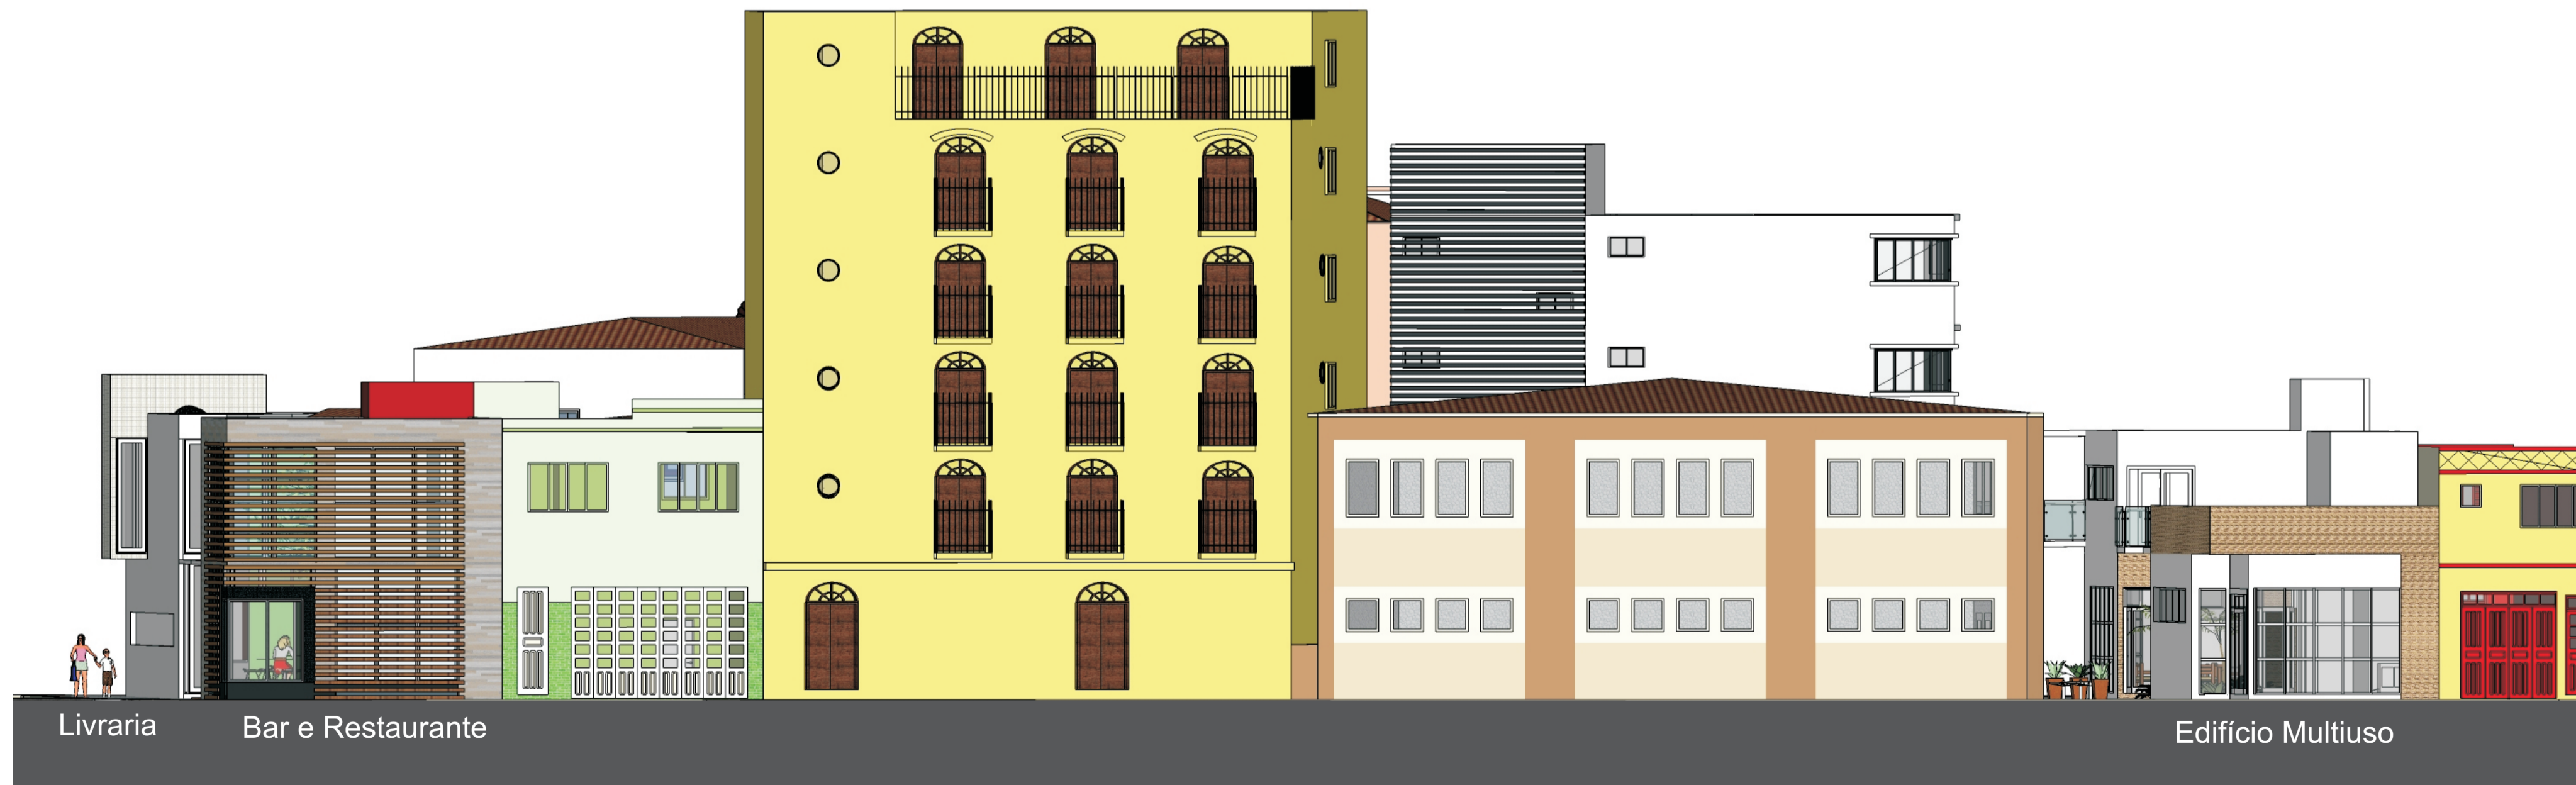


Elevação A - orientação Oeste




Elevação B - orientação Leste




Elevação C - orientação Leste - orientação Leste

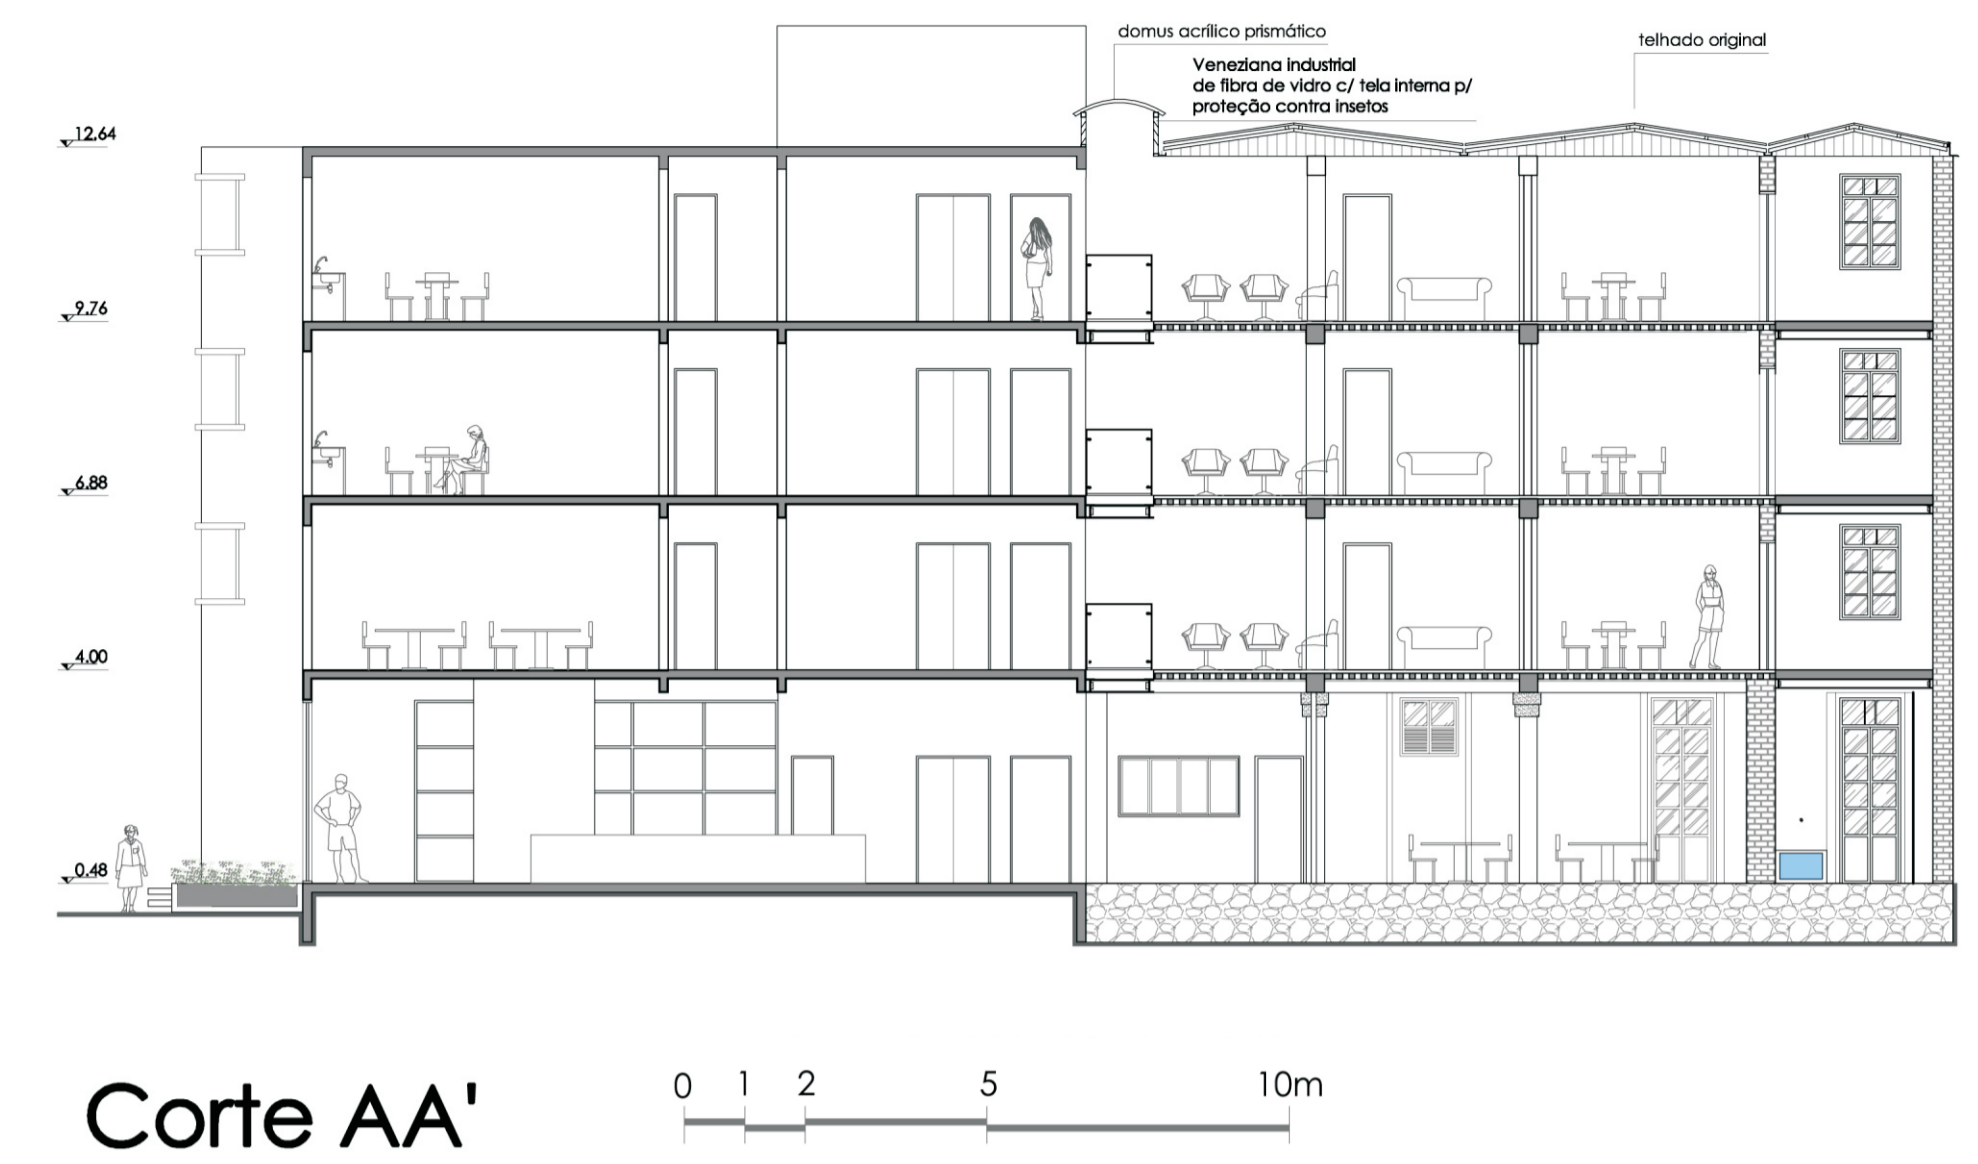

Corte AA'

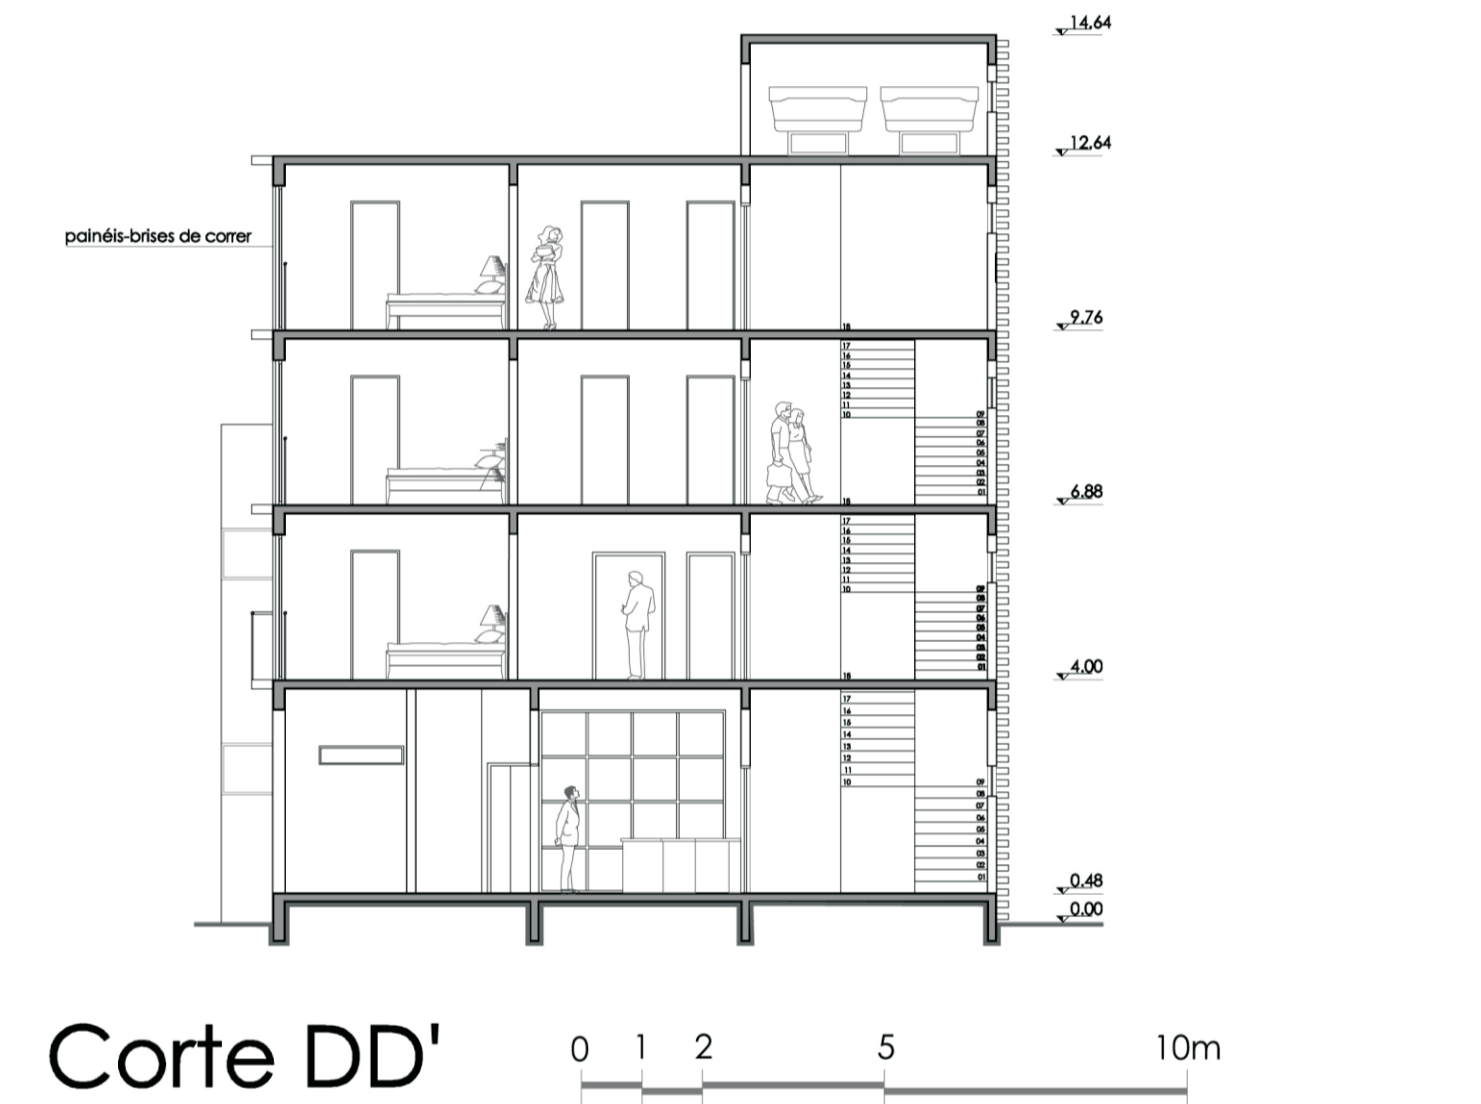

Corte DD'

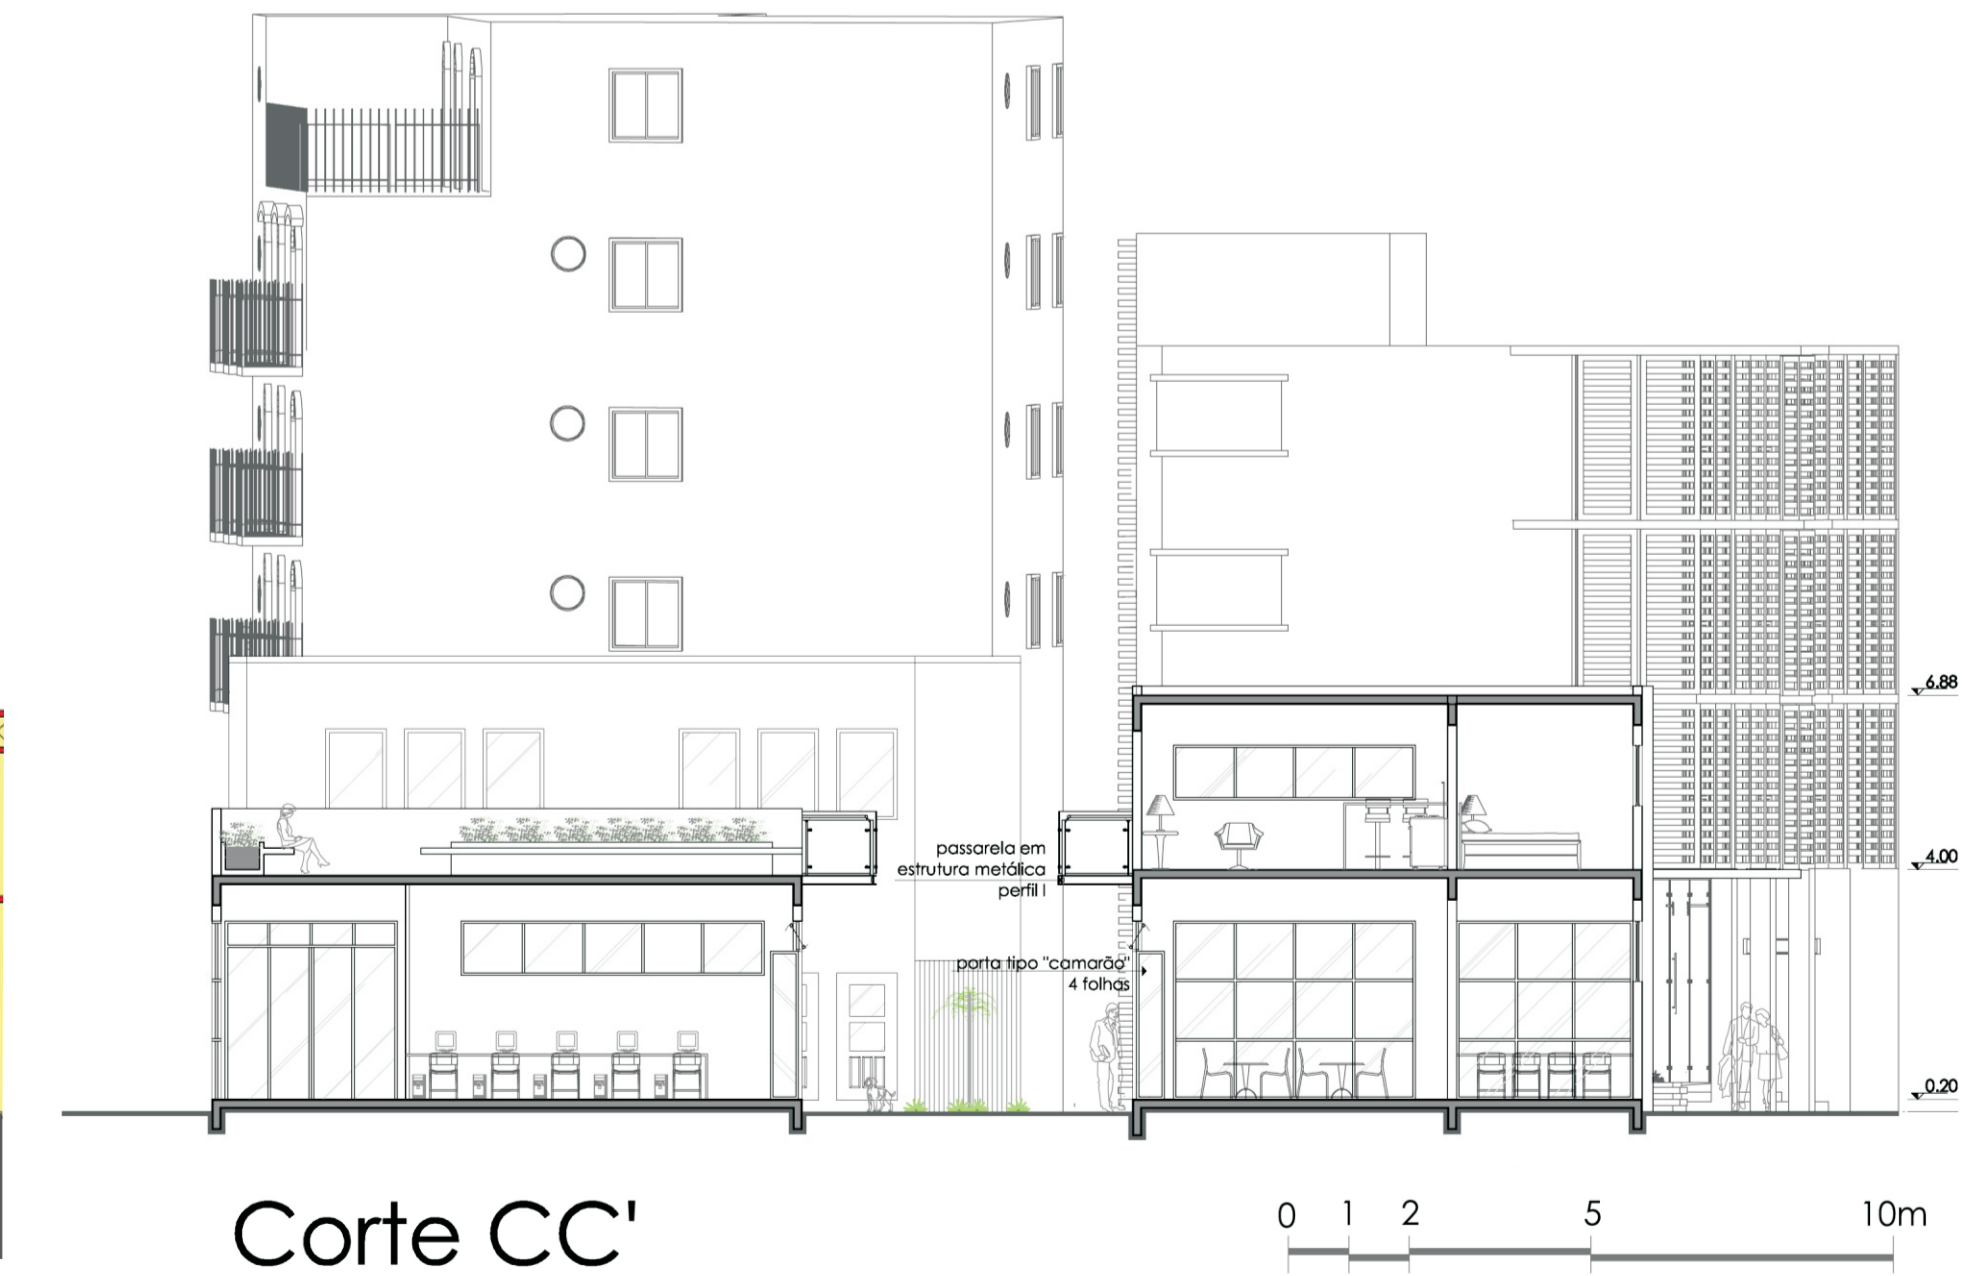

Corte CC'