

Elevações




Edifício Multiuso: Café e apt. visitantes (e) | Jardim | Espaço Virtual e terraço

Elevação D - orientação Sul



Rua Interna Moradia - parte nova Moradia - parte antiga Livraria


Elevação E - orientação Norte

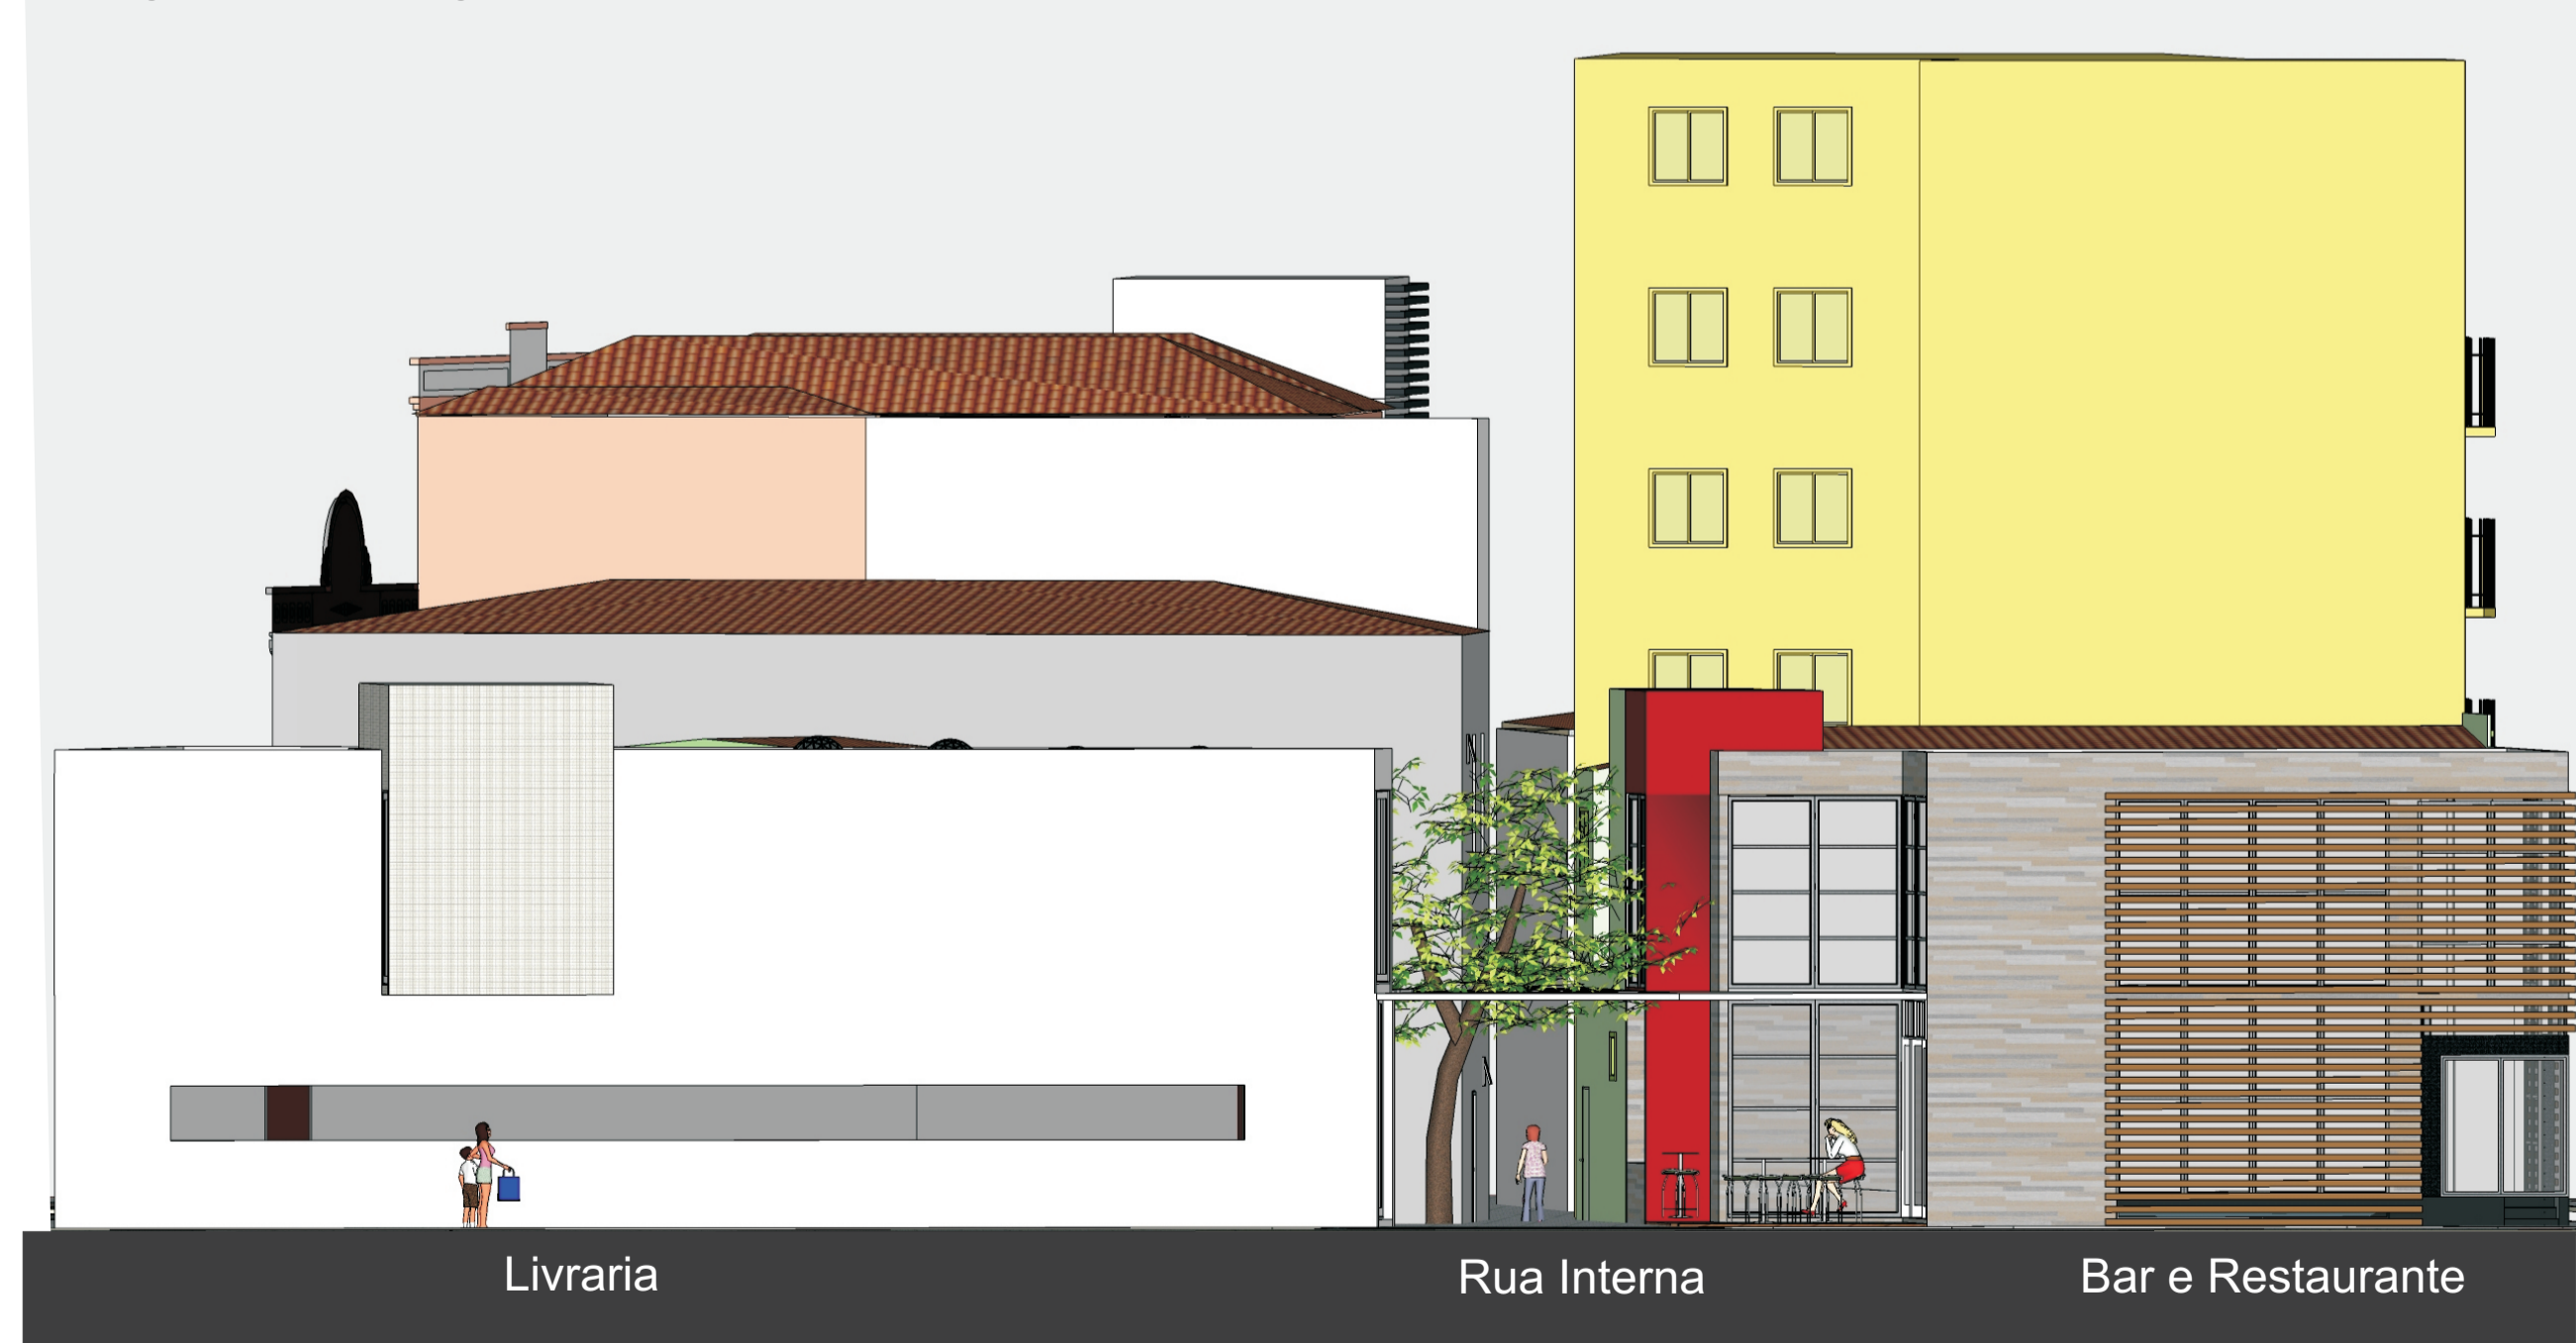

Livraria Rua Interna Bar e Restaurante

Elevação F - orientação Sul

Corte Esquemático

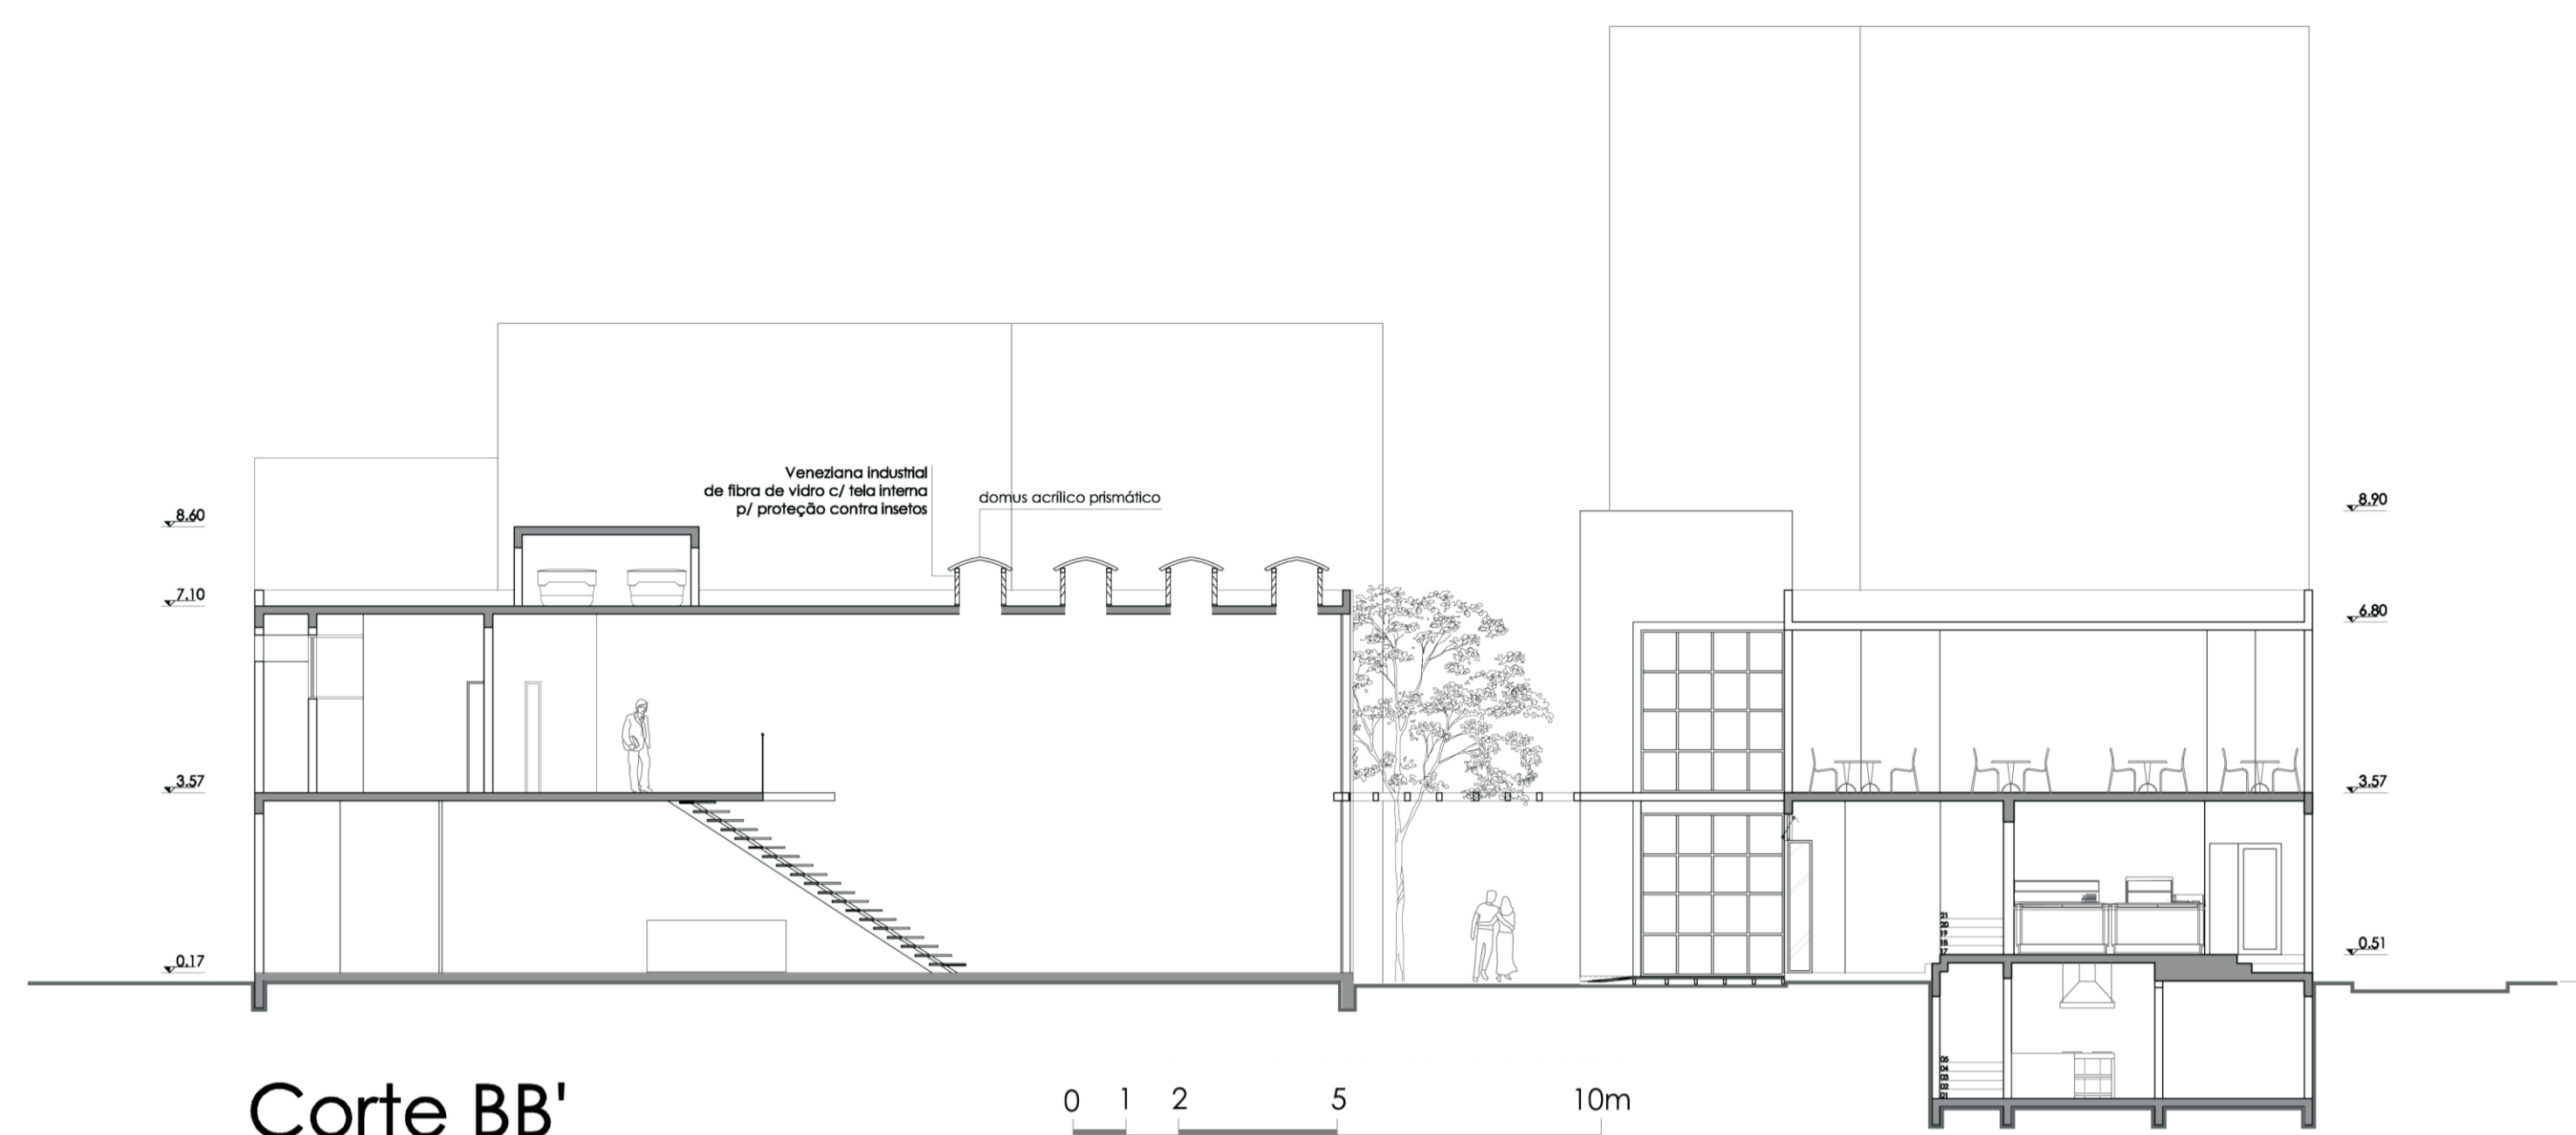

Corte BB'

Croqui

