




CORTES

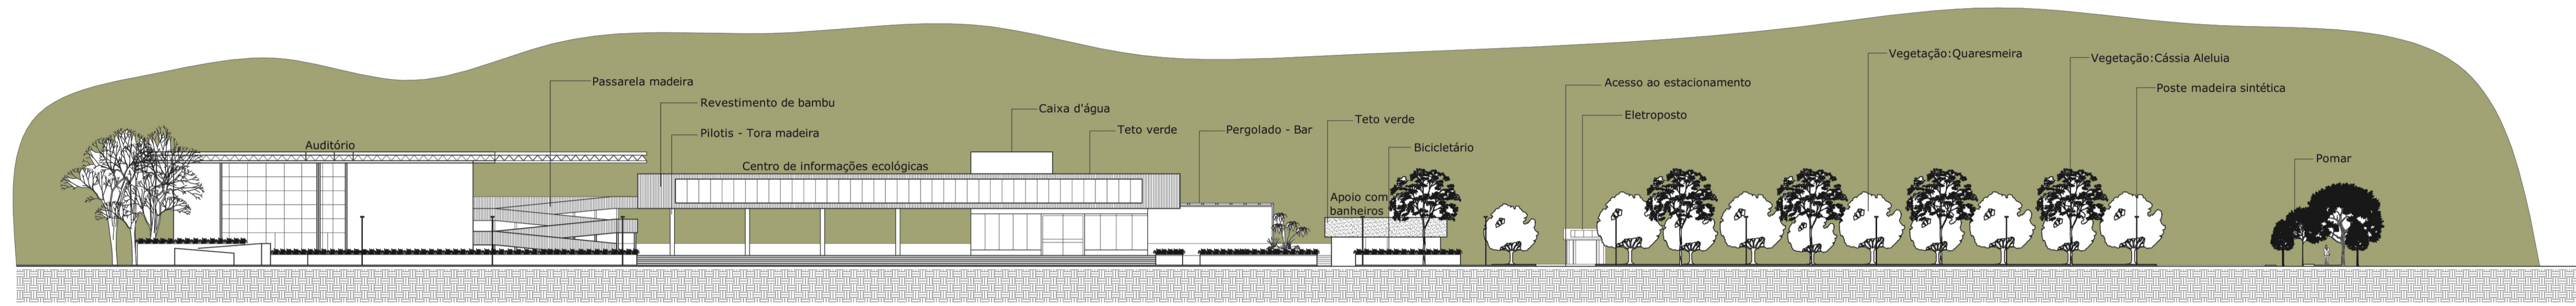

Corte A

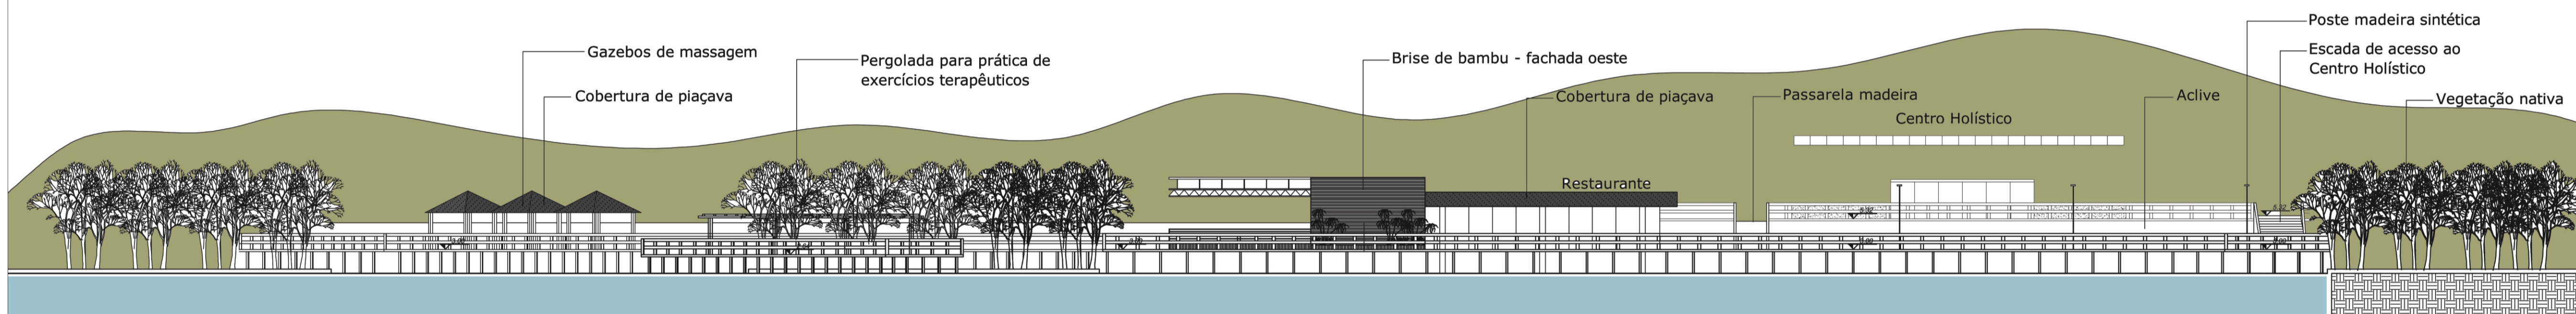

Corte B

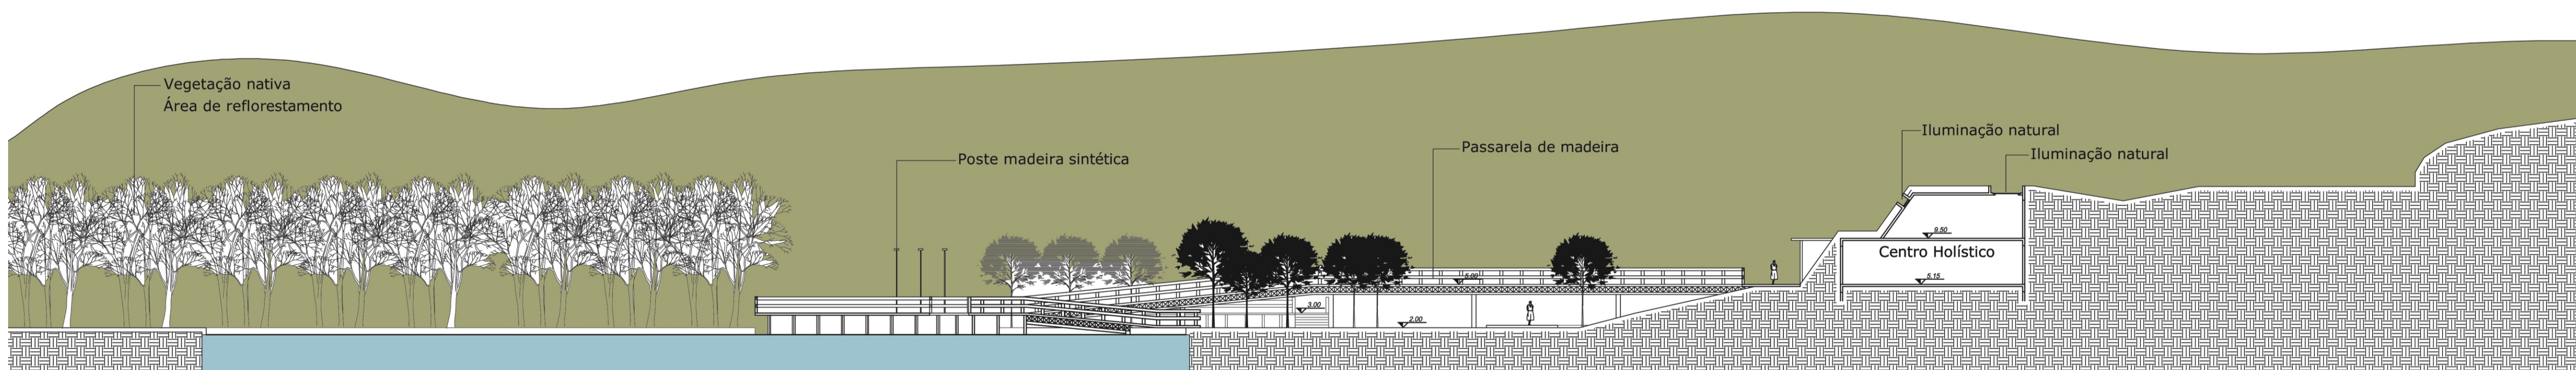

Corte C

Escala 1:250

Universidade Federal de Santa Catarina
 Departamento de Arquitetura e Urbanismo
 Orientador Wilson Jesuz da Cunha Silveira
 Acadêmica Thais Possenti Pinto Dias
 Semestre 2007/02