



NÚCLEO DE APOIO À PRODUÇÃO REGIONAL - PLANTAS

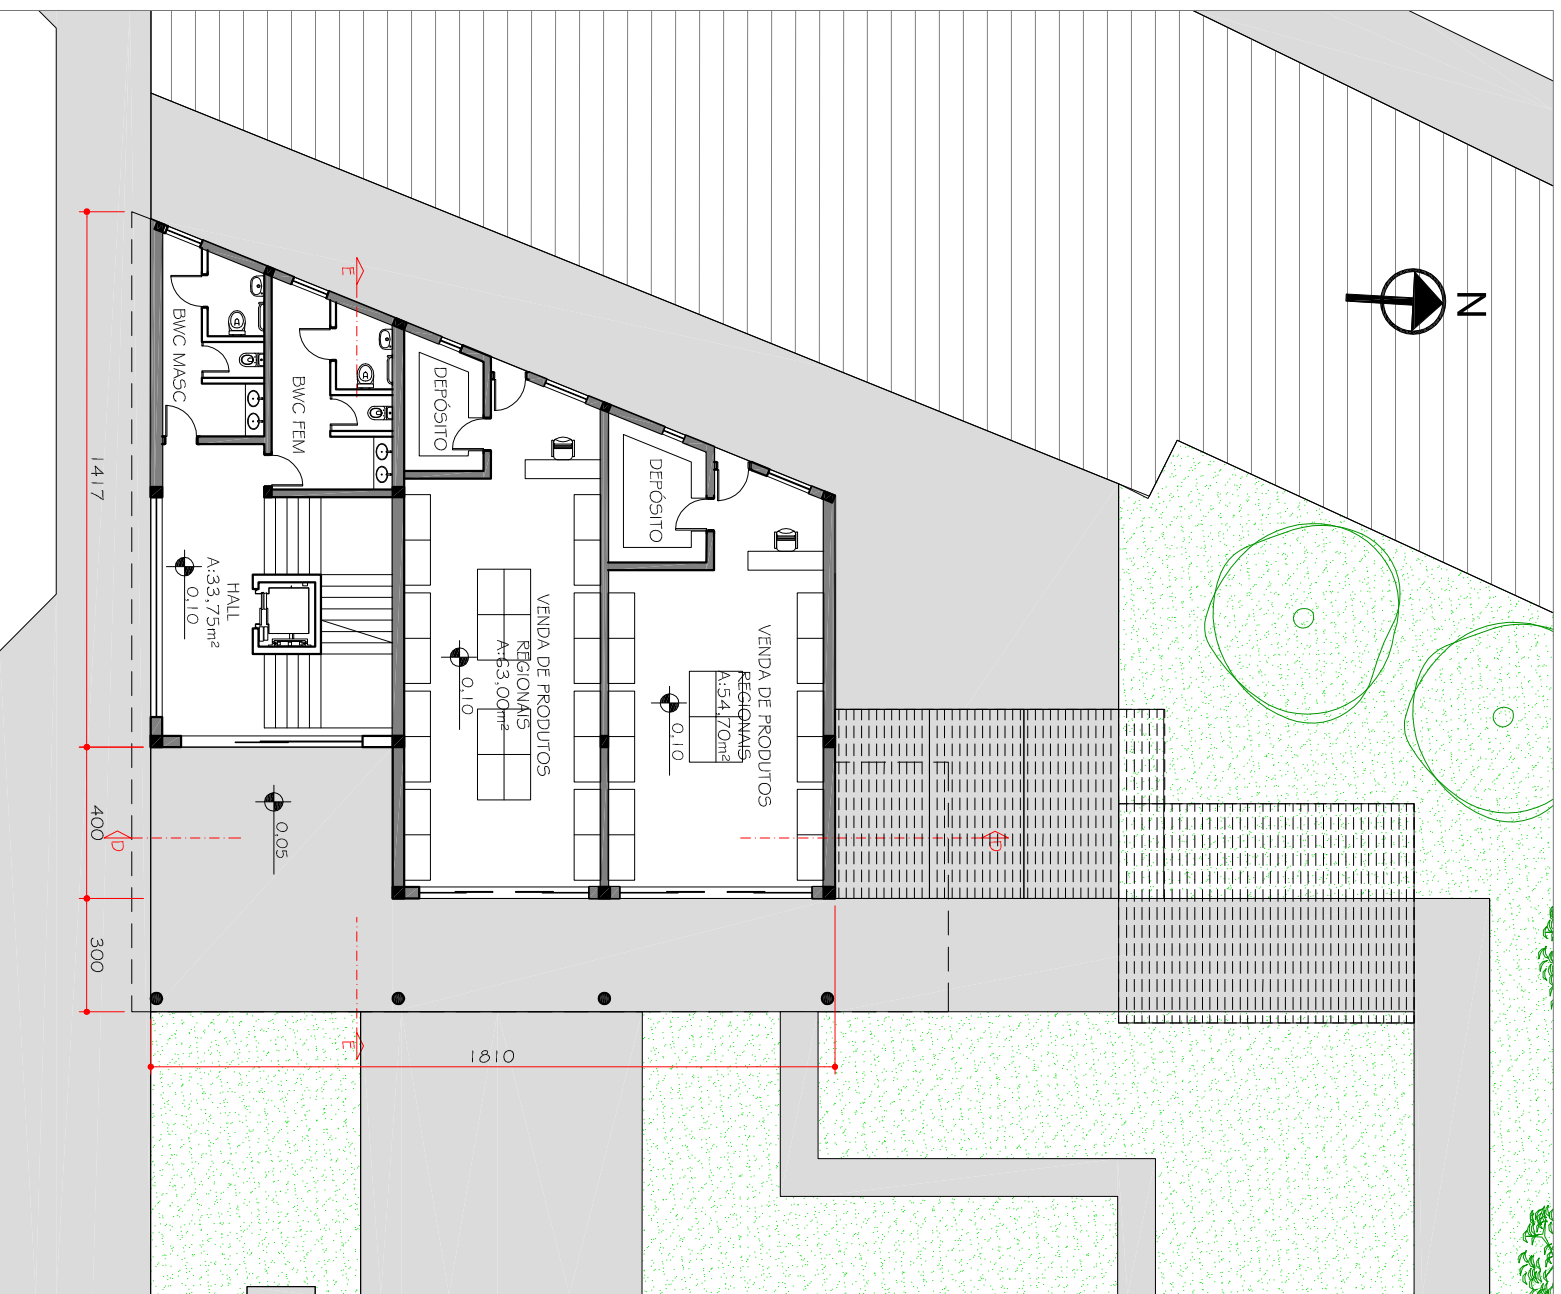

PLANTA BAIXA TÉRREO
ESC: 1:200

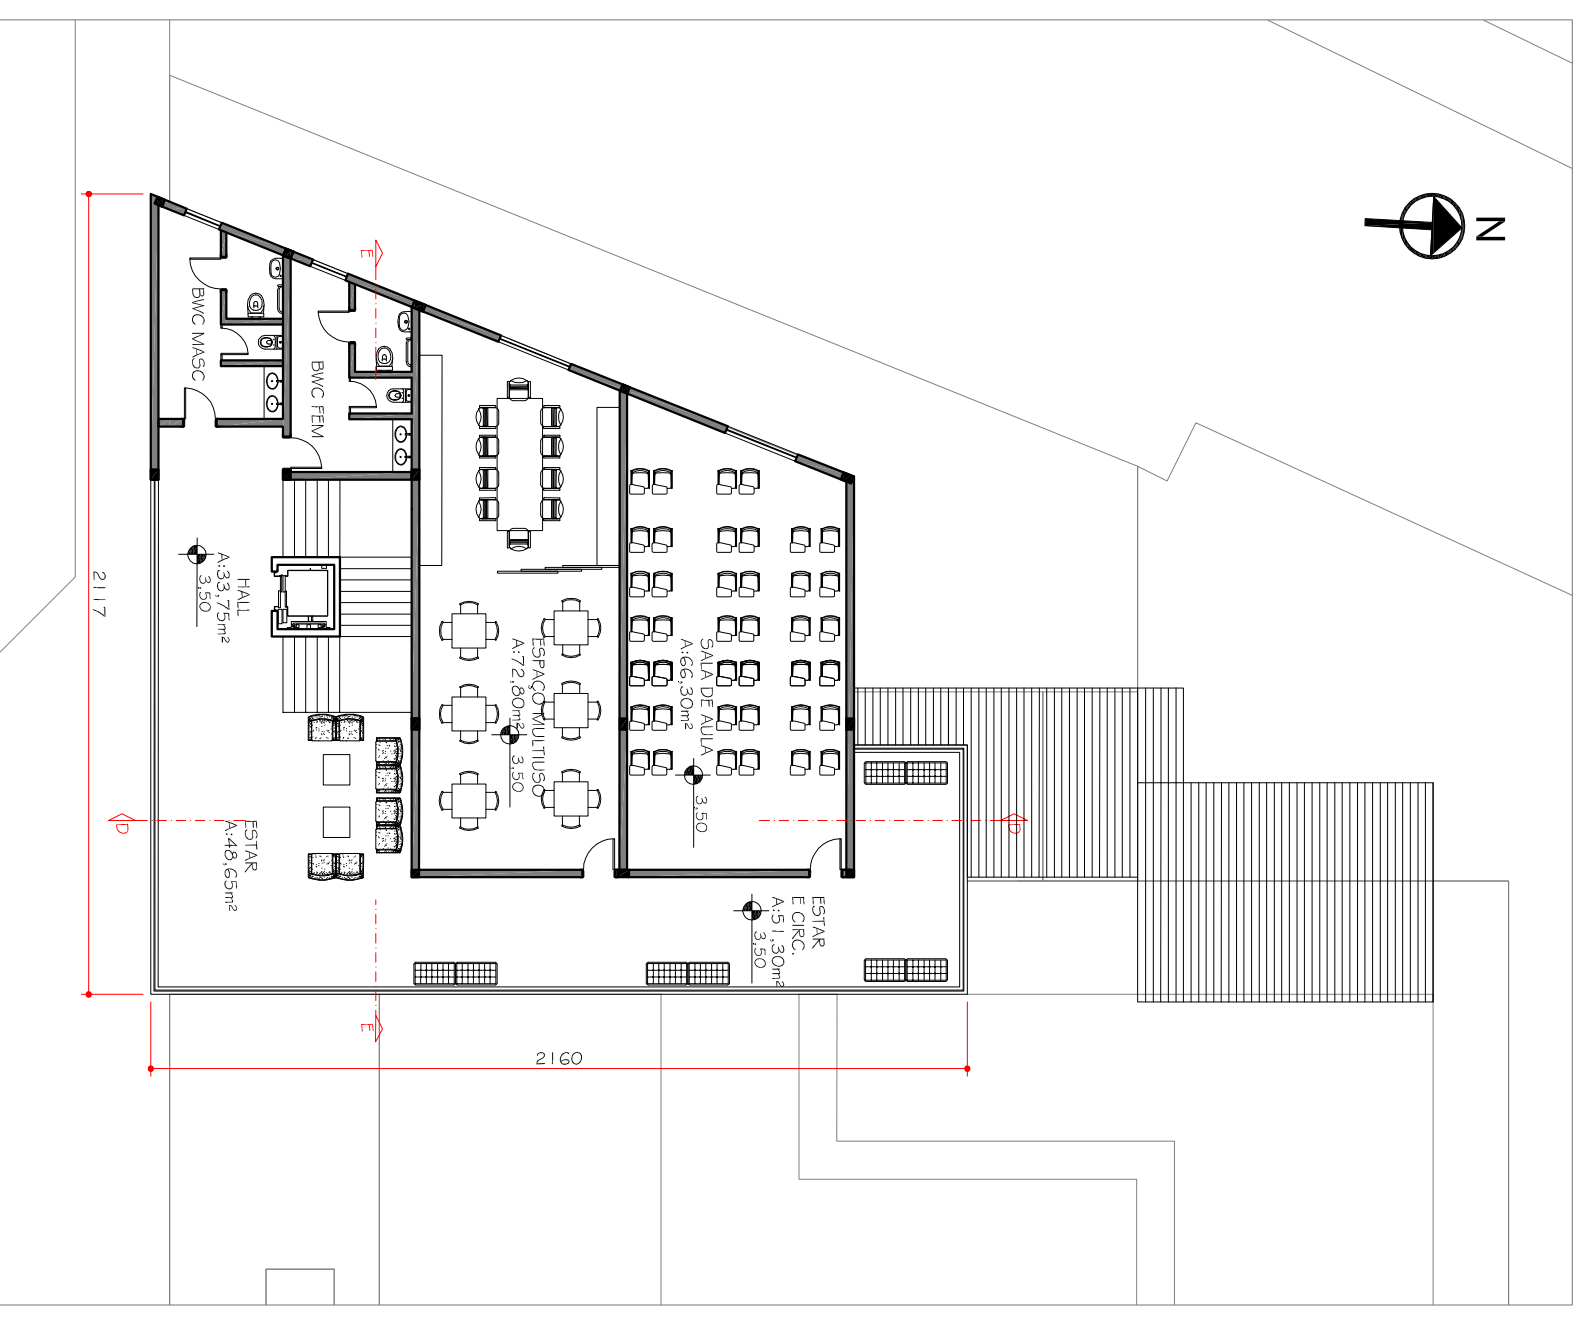

PLANTA BAIXA SUPERIOR
ESC: 1:200