


# TERMINAL TURÍSTICO PEDRA FURADA - PLANTAS

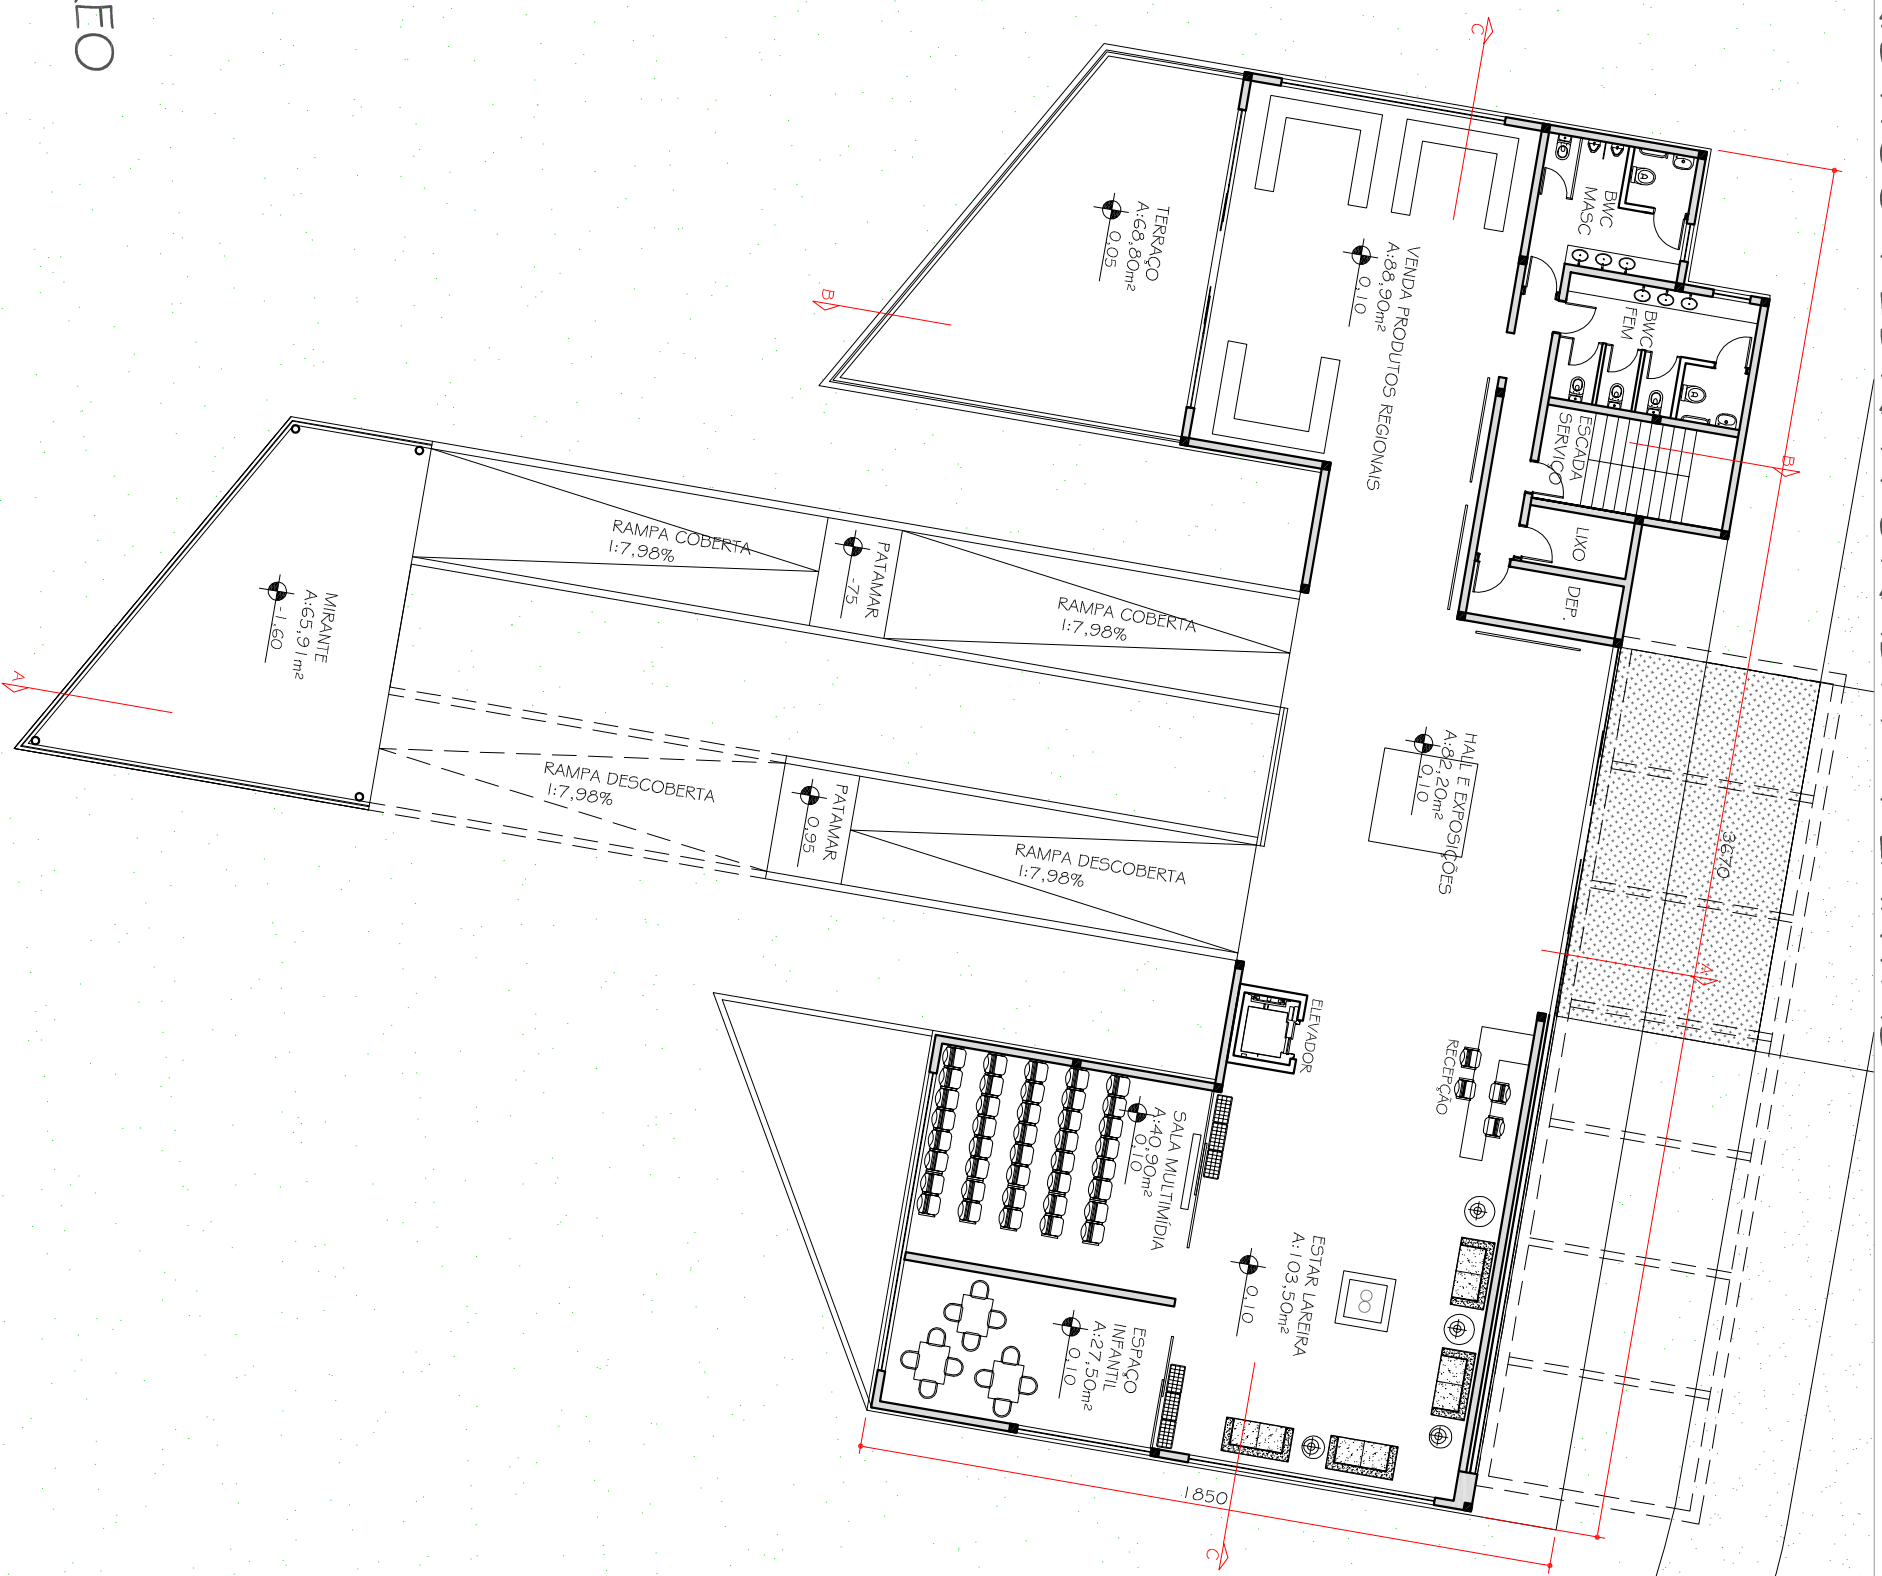

## PLANTA BAIXA TÉRREO

ESC:1:200