


# PLANTA NÍVEL 3.675m - 1º PAVIMENTO

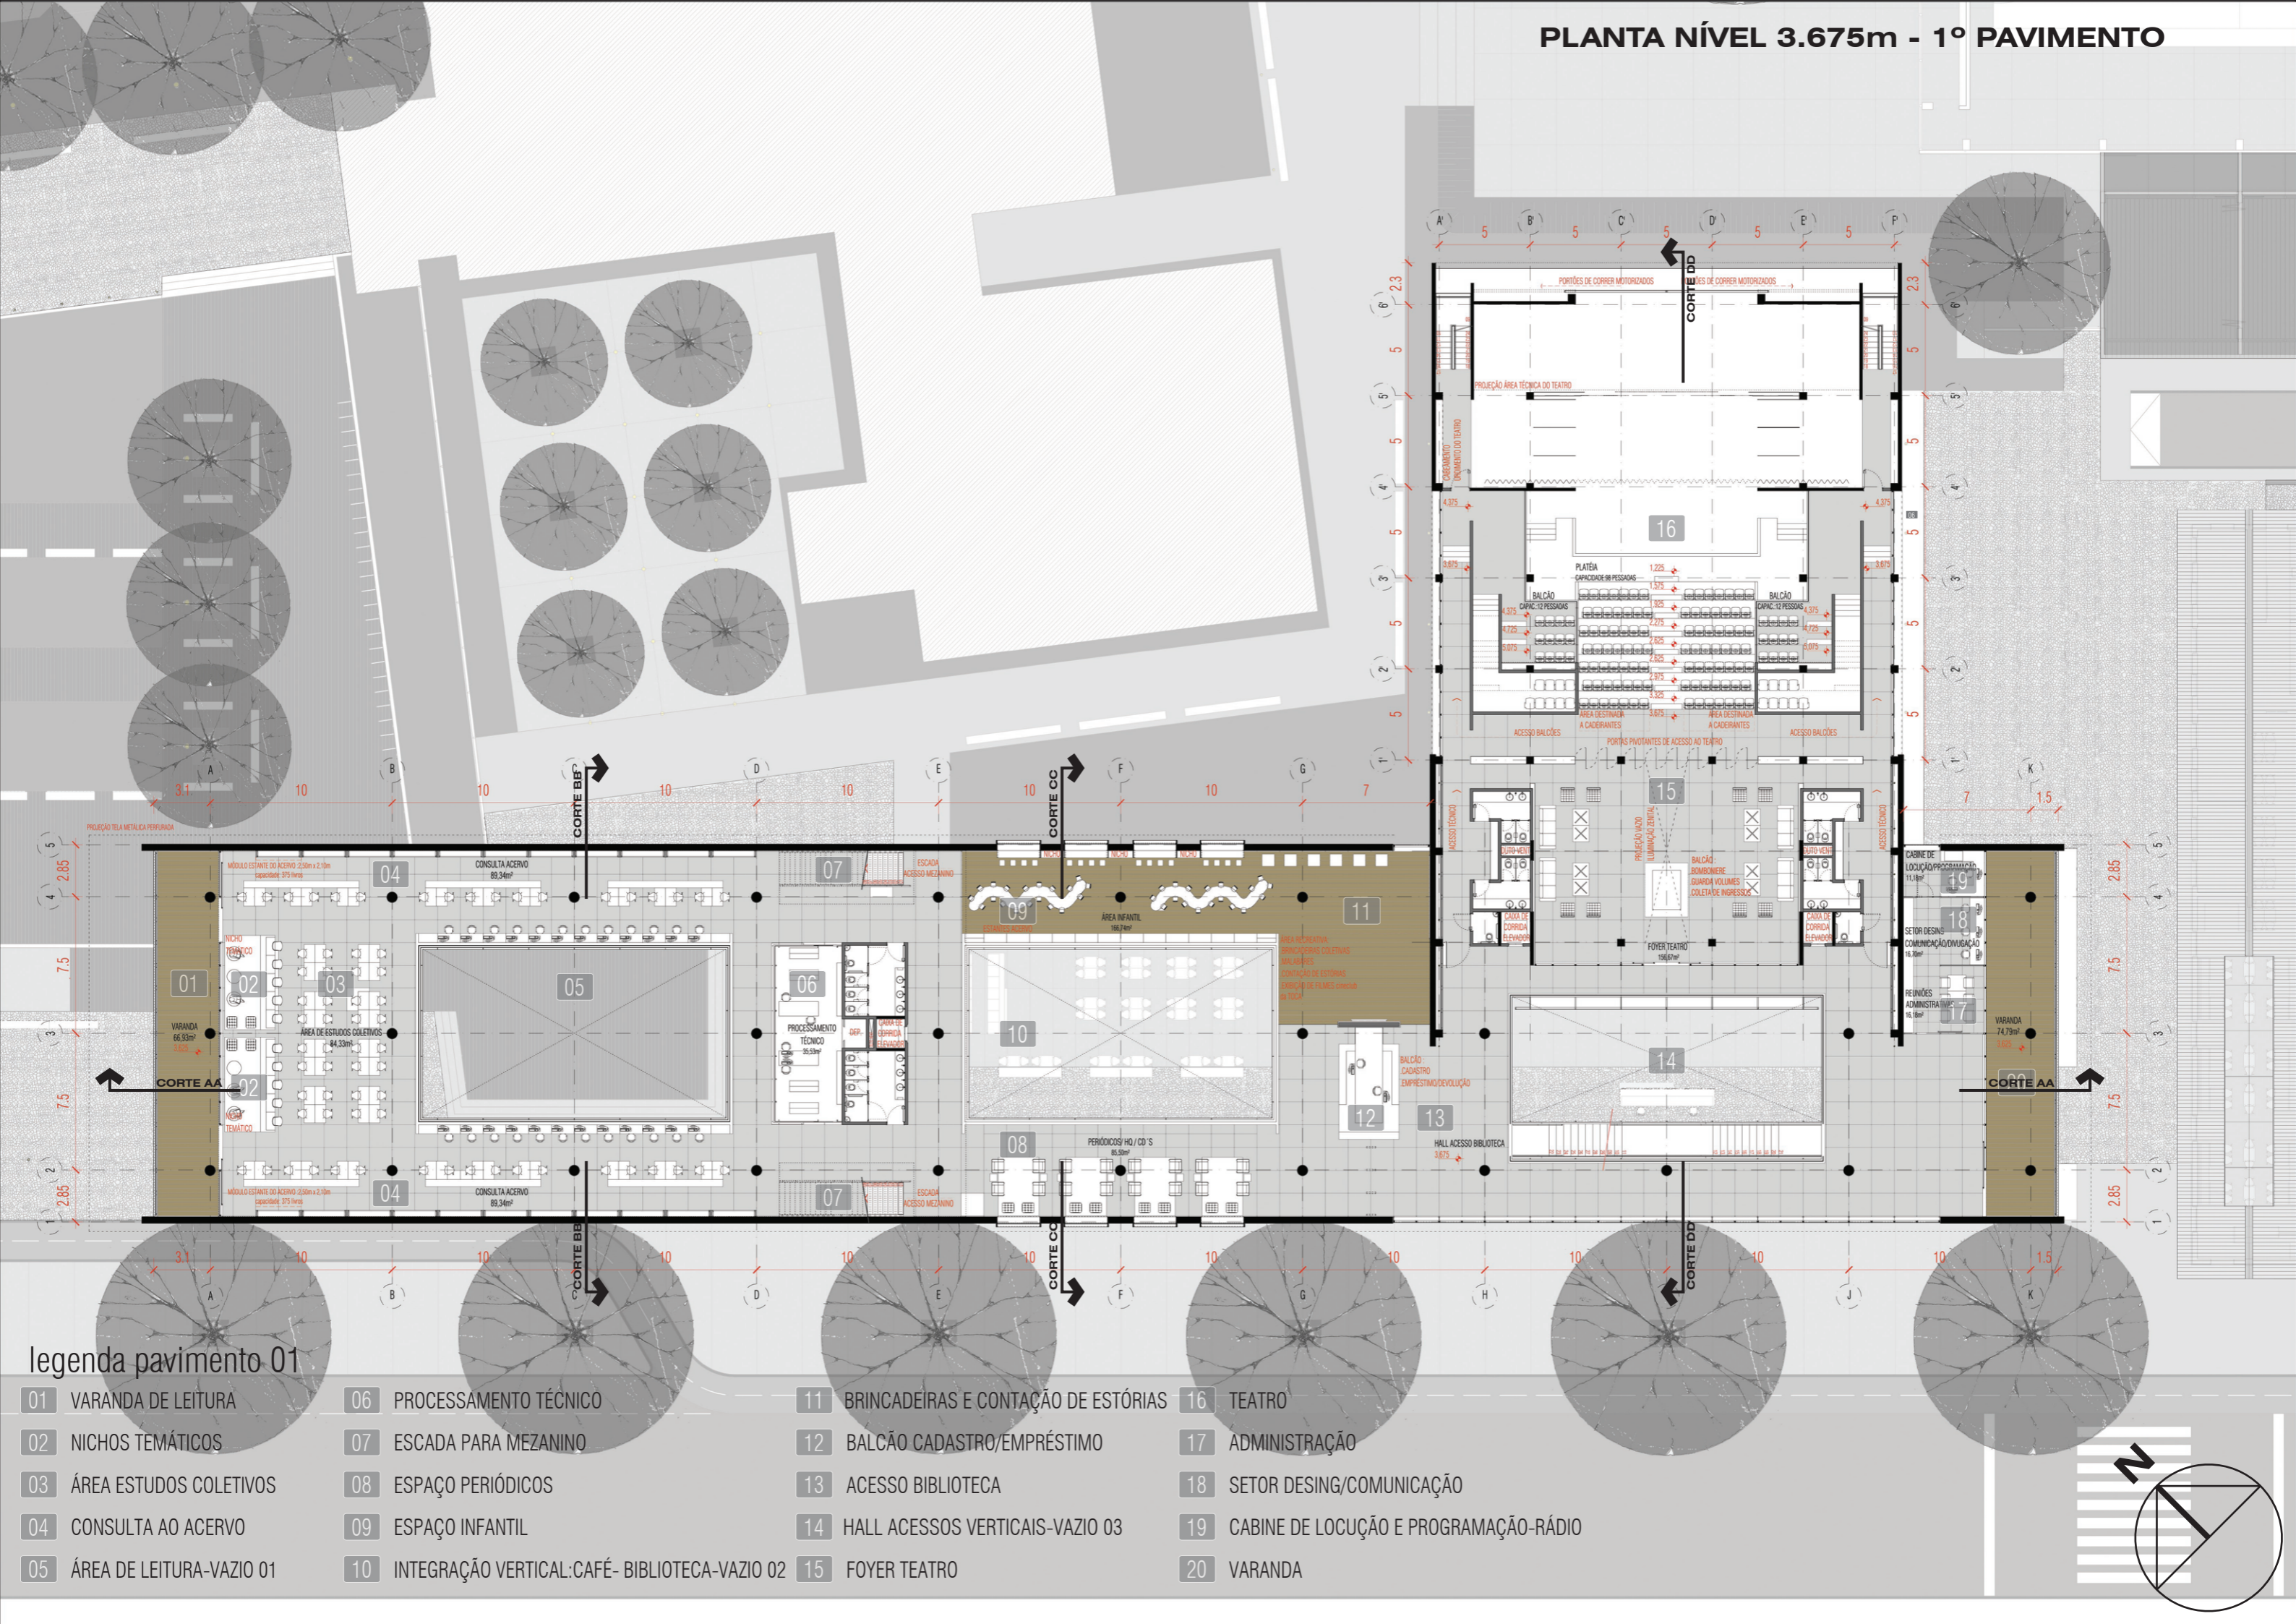

## legenda pavimento 01

- |                             |  |  |  |
|-----------------------------|--|--|--|
| 01 VARANDA DE LEITURA       | 06 PROCESSAMENTO TÉCNICO                         | 11 BRINCADEIRAS E CONTAÇÃO DE ESTÓRIAS | 16 TEATRO                                |
| 02 NICHOS TEMÁTICOS         | 07 ESCADA PARA MEZANINO                          | 12 BALCÃO CADASTRO/EMPRESTIMO          | 17 ADMINISTRAÇÃO                         |
| 03 ÁREA ESTUDOS COLETIVOS   | 08 ESPAÇO PERIÓDICOS                             | 13 ACESSO BIBLIOTECA                   | 18 SETOR DESING/COMUNICAÇÃO              |
| 04 CONSULTA AO ACERVO       | 09 ESPAÇO INFANTIL                               | 14 HALL ACESSOS VERTICAIS-VAZIO 03     | 19 CABINE DE LOCUÇÃO E PROGRAMAÇÃO-RÁDIO |
| 05 ÁREA DE LEITURA-VAZIO 01 | 10 INTEGRAÇÃO VERTICAL:CAFÉ- BIBLIOTECA-VAZIO 02 | 15 FOYER TEATRO                        | 20 VARANDA                               |

