




RUA JUDAÍM NABUCO



**LEGENDA:**


- |                                       |                                |
|---------------------------------------|--------------------------------|
| 1. Acesso                             | 17. Circulação                 |
| 2. Copa                               | 18. Sala de dança/teatro       |
| 3. Hall                               | 19. Banheiros                  |
| 4. Banheiros/ Vestiários              | 20. Sala de música             |
| 5. Corte e Costura                    | 21. Sala de pintura/ Cerâmica  |
| 6. Administração                      | 22. Sala de jogos              |
| 7. Montagem                           | 23. Escadaria/ Arquibancada    |
| 8. Depósito "Revolução dos Baldinhos" | 24. Calçadão/ Praça            |
| 9. Depósito COMCAP                    | 25. Bicicletário               |
| 10. Depósito COMCAP                   | 26. Mesas de jogos             |
| 11. Sala de Informática               | 27. Playground                 |
| 12. Banheiro                          | 28. Acesso Nível Superior      |
| 13. Acesso                            | 29. Arquibancada               |
| 14. Recepção/ Exposição               | 30. Academia da Terceira Idade |
| 15. Administração                     | 31. Pomar                      |
| 16. Depósito/ Almoarifado             |                                |

**PLANTA BAIXA 1º PAVIMENTO**  
ESC 1/250

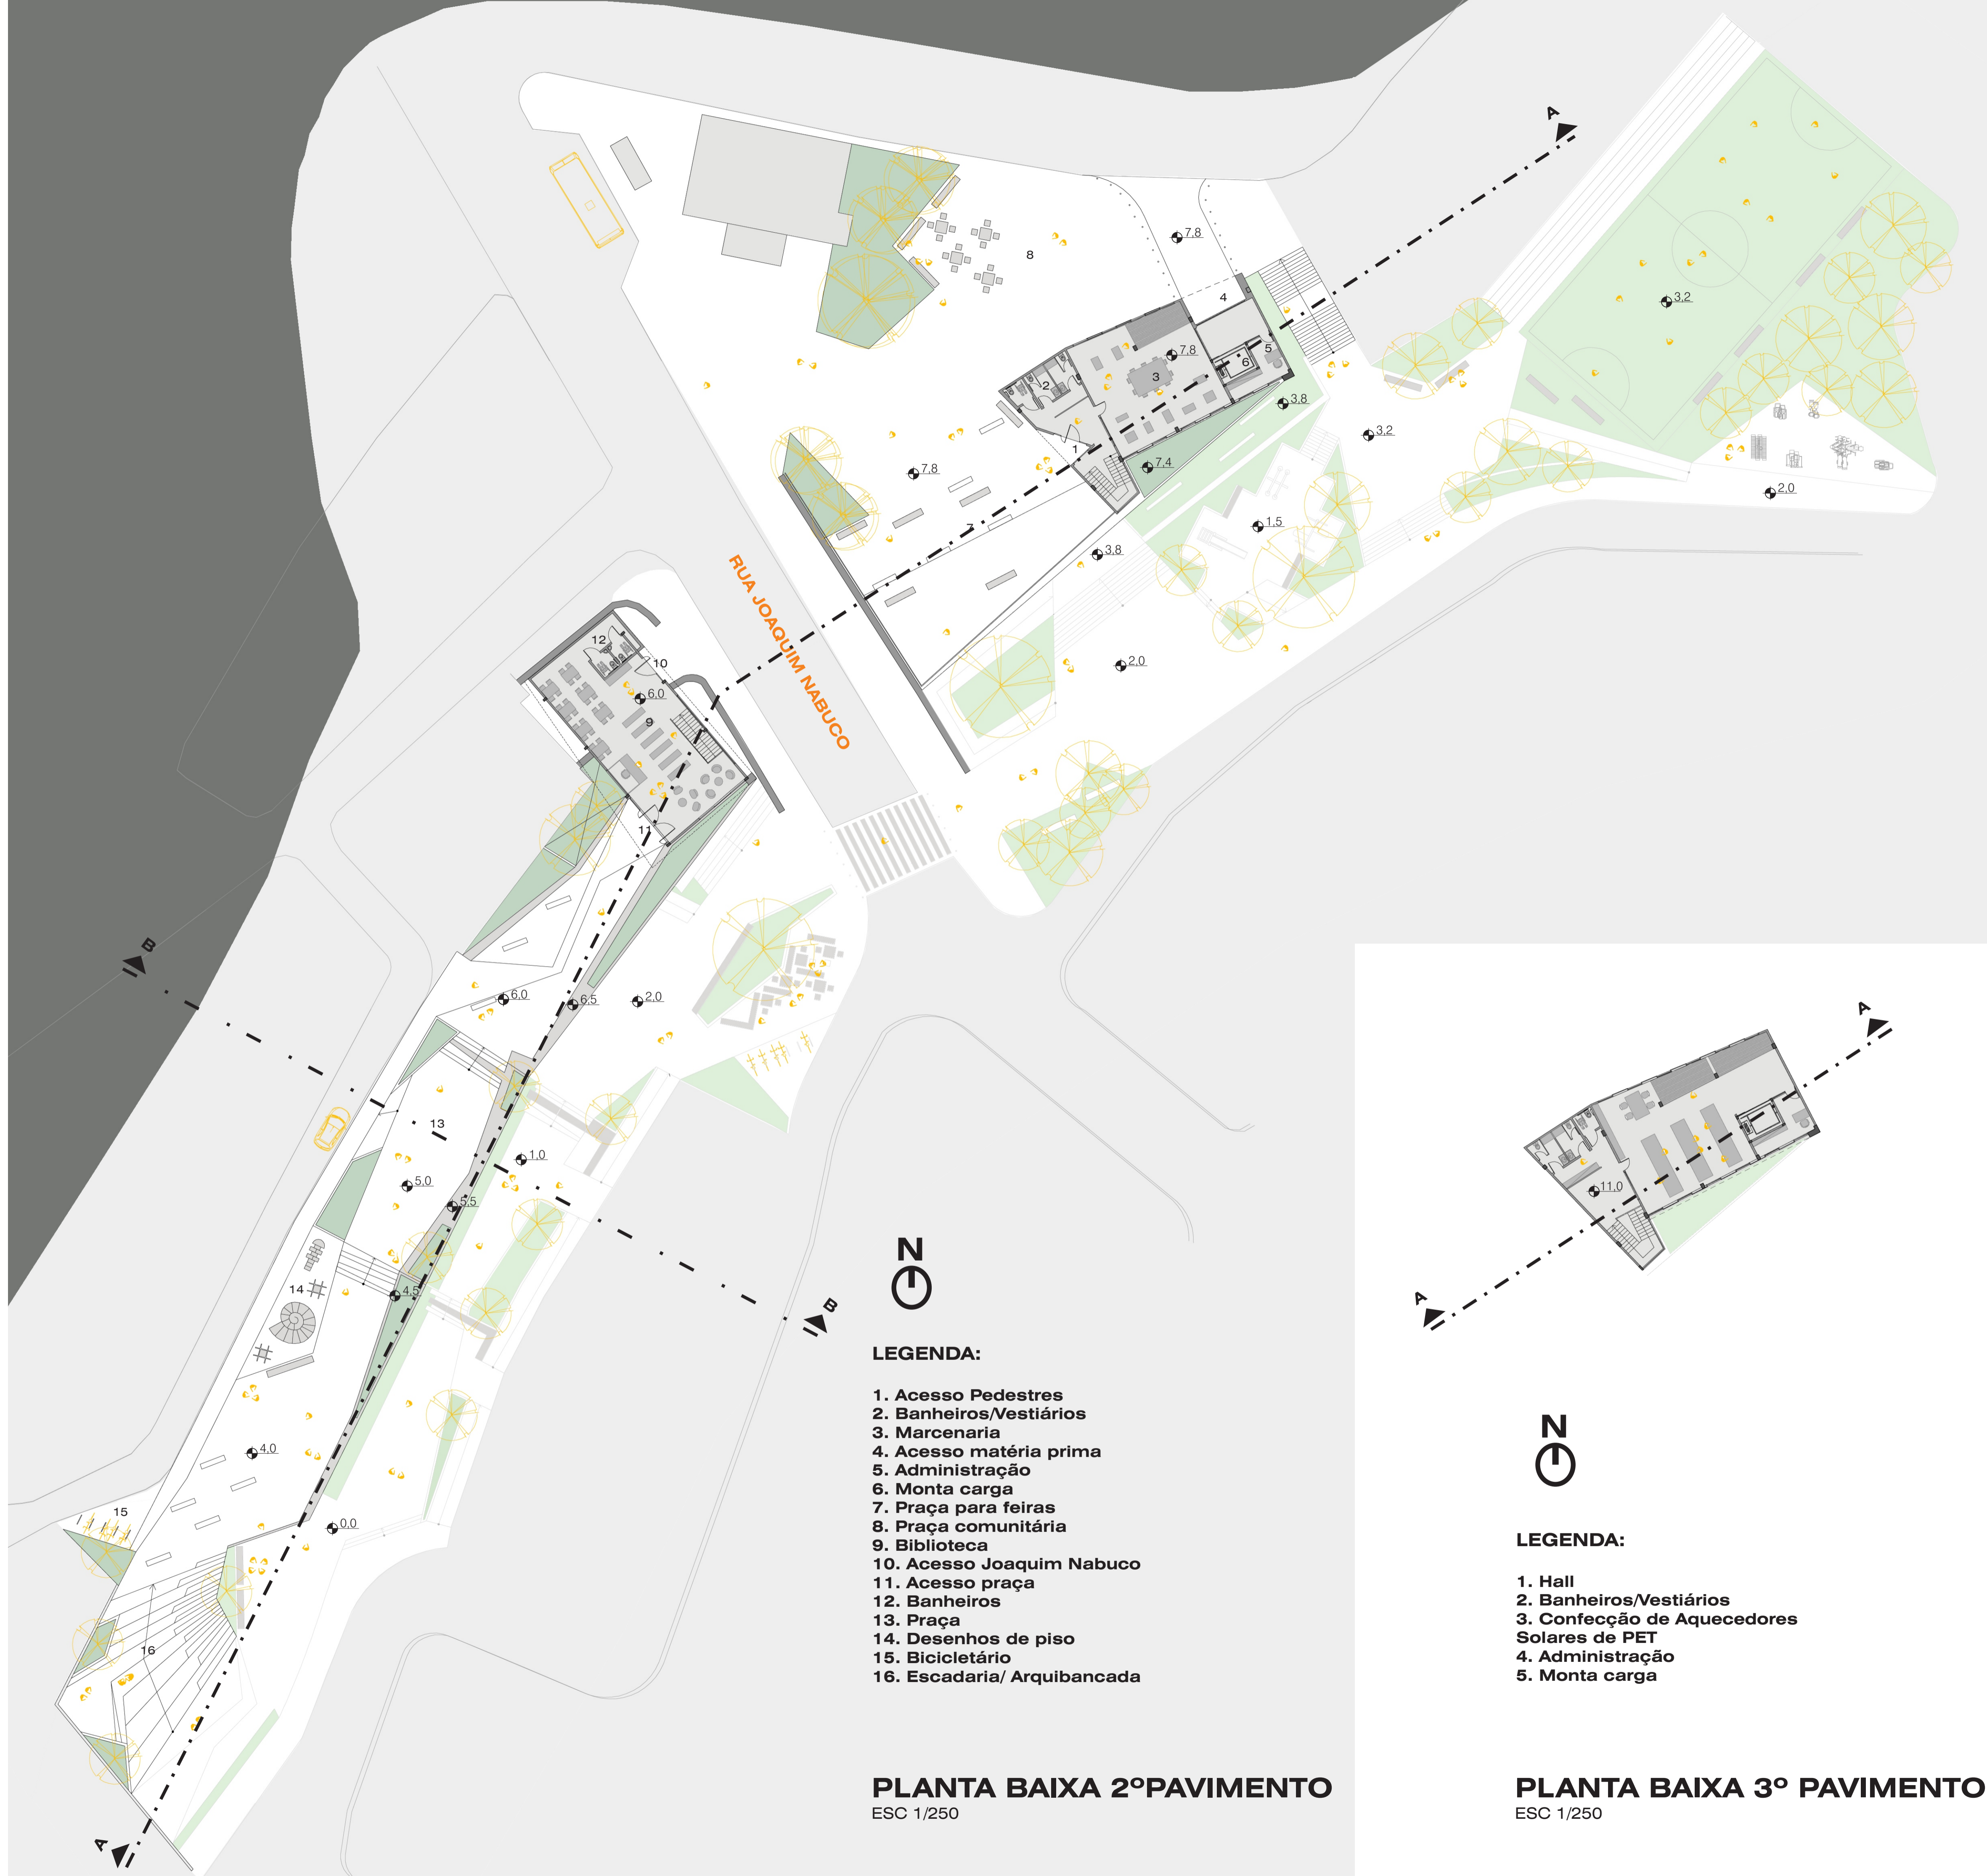

- LEGENDA:**
- 1. Acesso Pedestres
  - 2. Banheiros/Vestiários
  - 3. Marcenaria
  - 4. Acesso matéria prima
  - 5. Administração
  - 6. Montagem carga
  - 7. Praça para feiras
  - 8. Praça comunitária
  - 9. Biblioteca
  - 10. Acesso Joaquim Nabuco
  - 11. Acesso praça
  - 12. Banheiros
  - 13. Praça
  - 14. Desenhos de piso
  - 15. Bicicletário
  - 16. Escadaria/ Arquibancada

**PLANTA BAIXA 2º PAVIMENTO**  
ESC 1/250

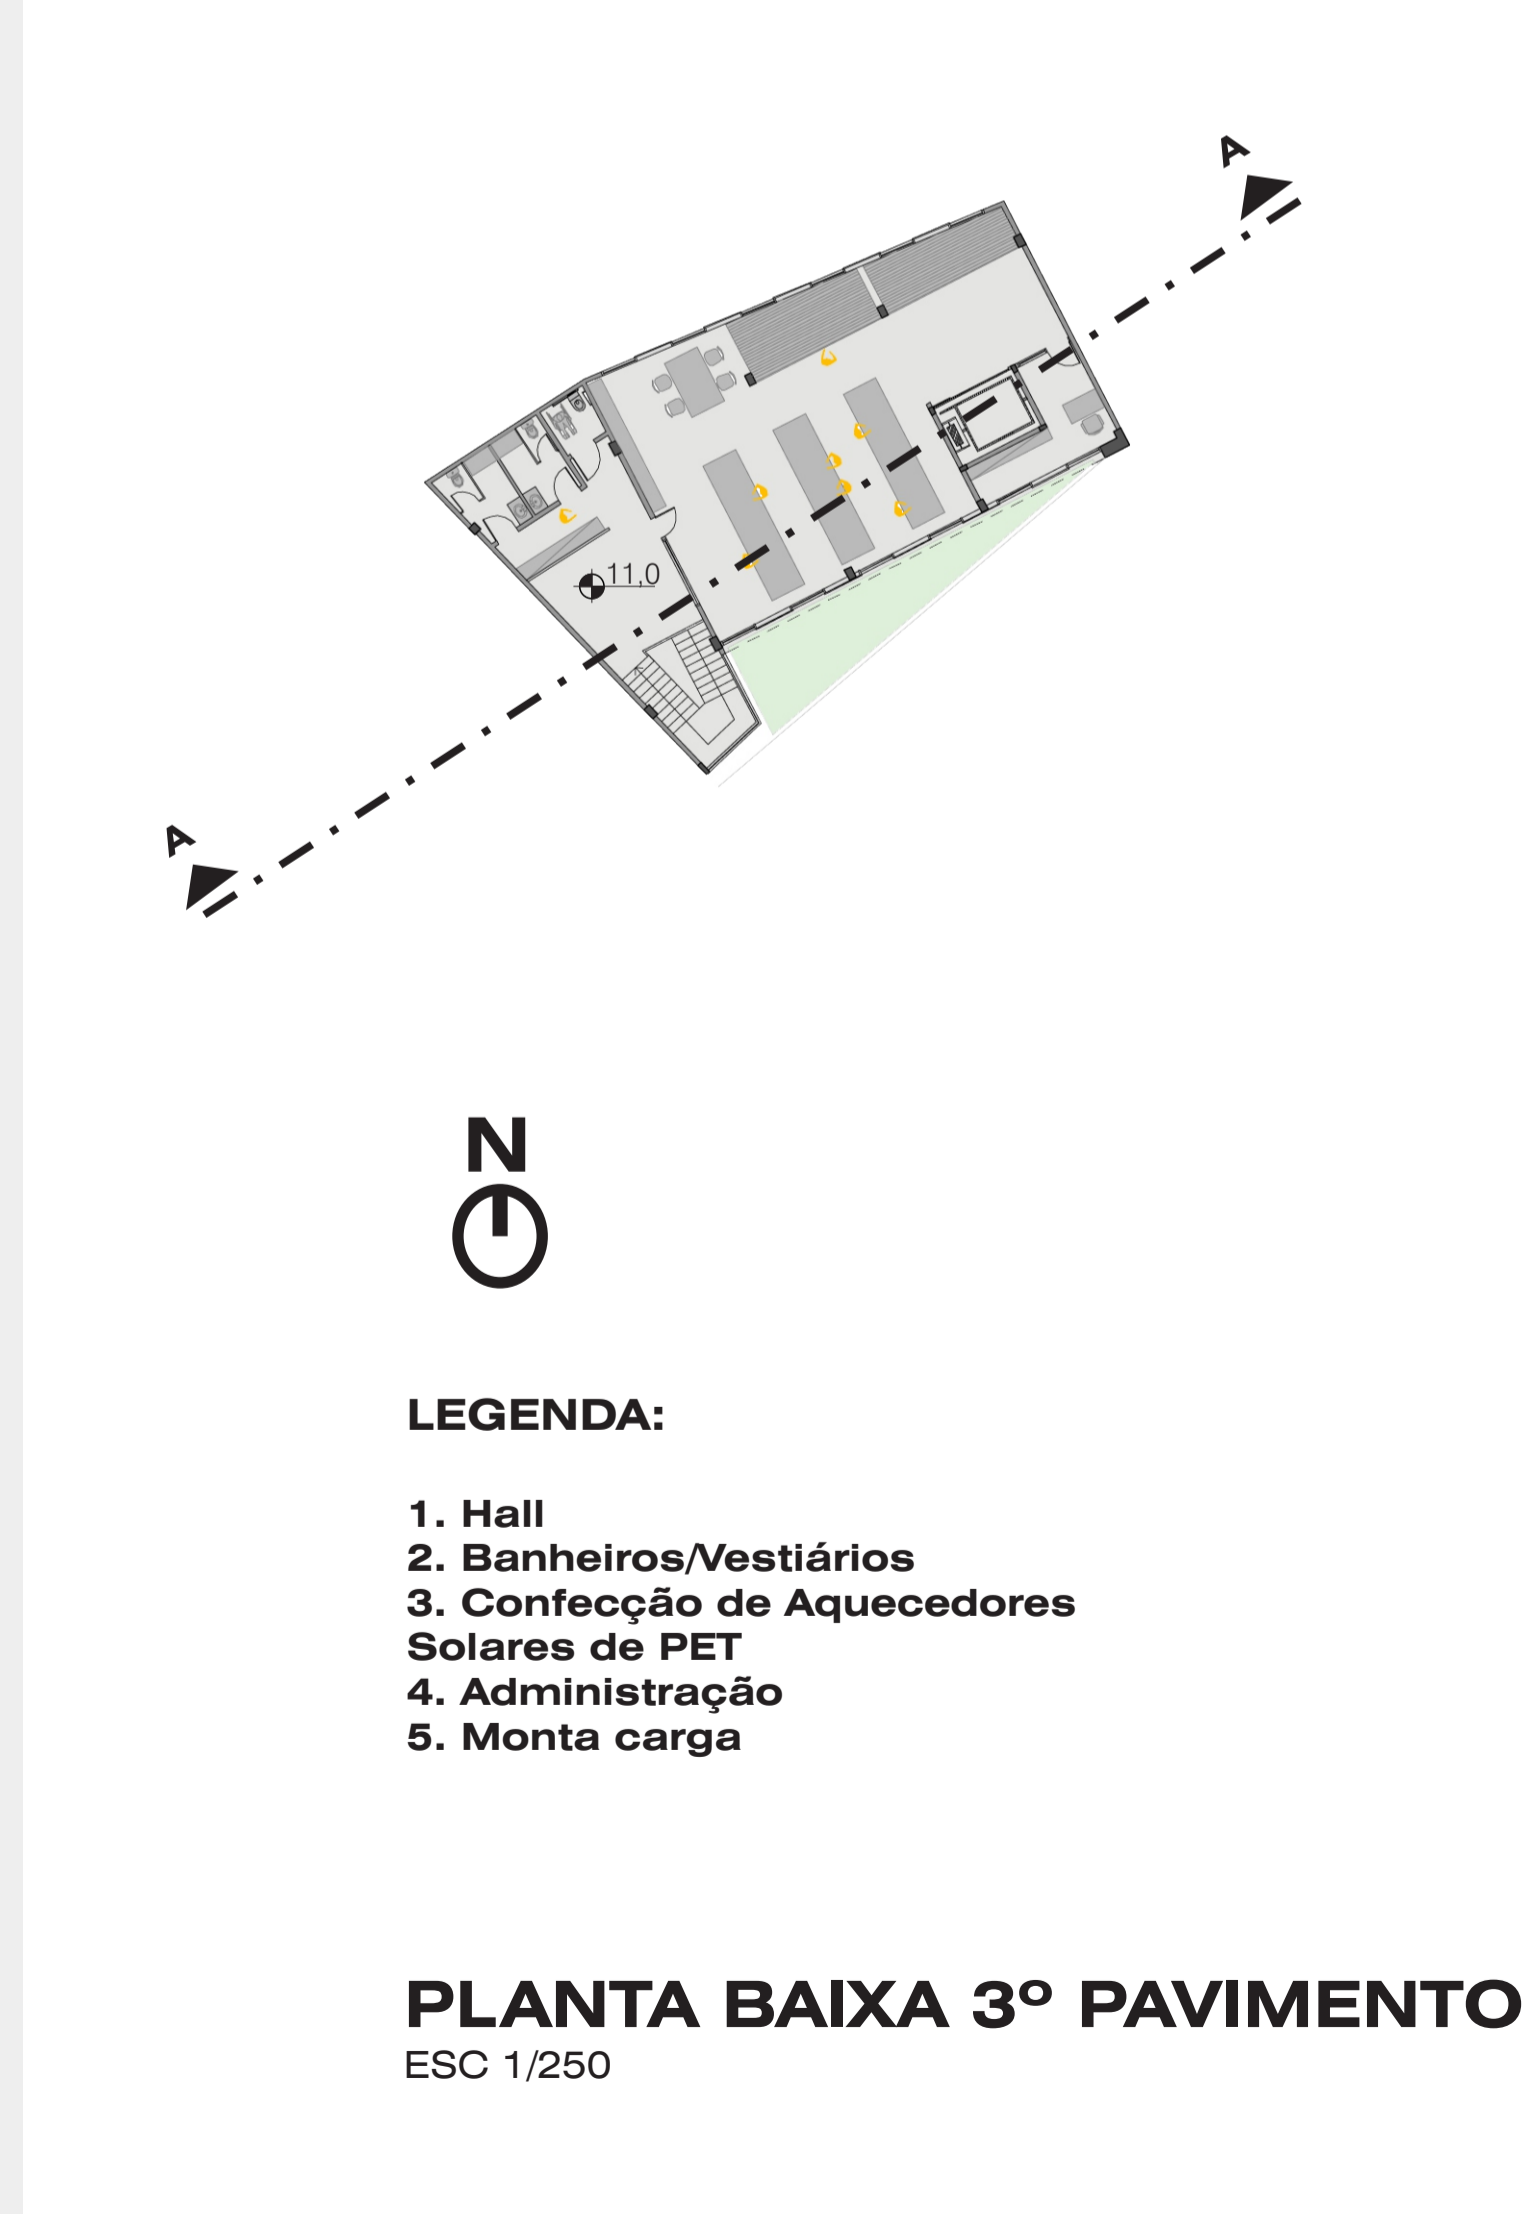

- LEGENDA:**
- 1. Hall
  - 2. Banheiros/Vestiários
  - 3. Confecção de Aquecedores Solares de PET
  - 4. Administração
  - 5. Montagem carga

**PLANTA BAIXA 3º PAVIMENTO**  
ESC 1/250