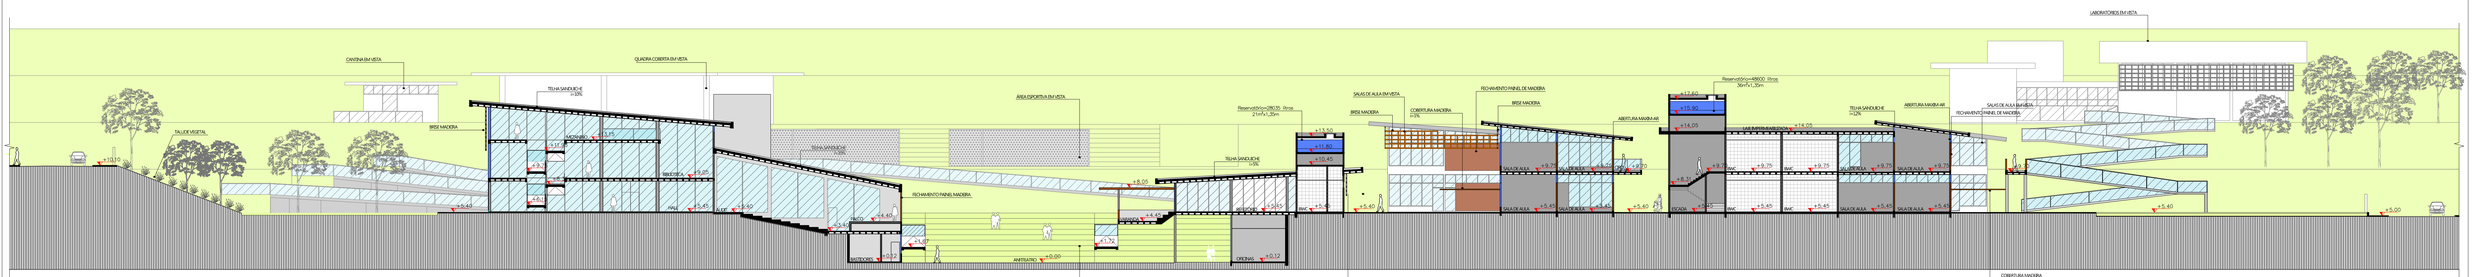

CORTE BB

esc.:1/250