


LEGENDA

USOS

- COMÉRCIO/SERVIÇOS
- CULTURAL/CONVIVÊNCIA
- GASTRONOMIA/BARES/CAFÉS
- ADMINISTRATIVO

- ESTACIONAMENTOS
- ÁREA VERDE/LAZER
- ÁGUA
- RUA

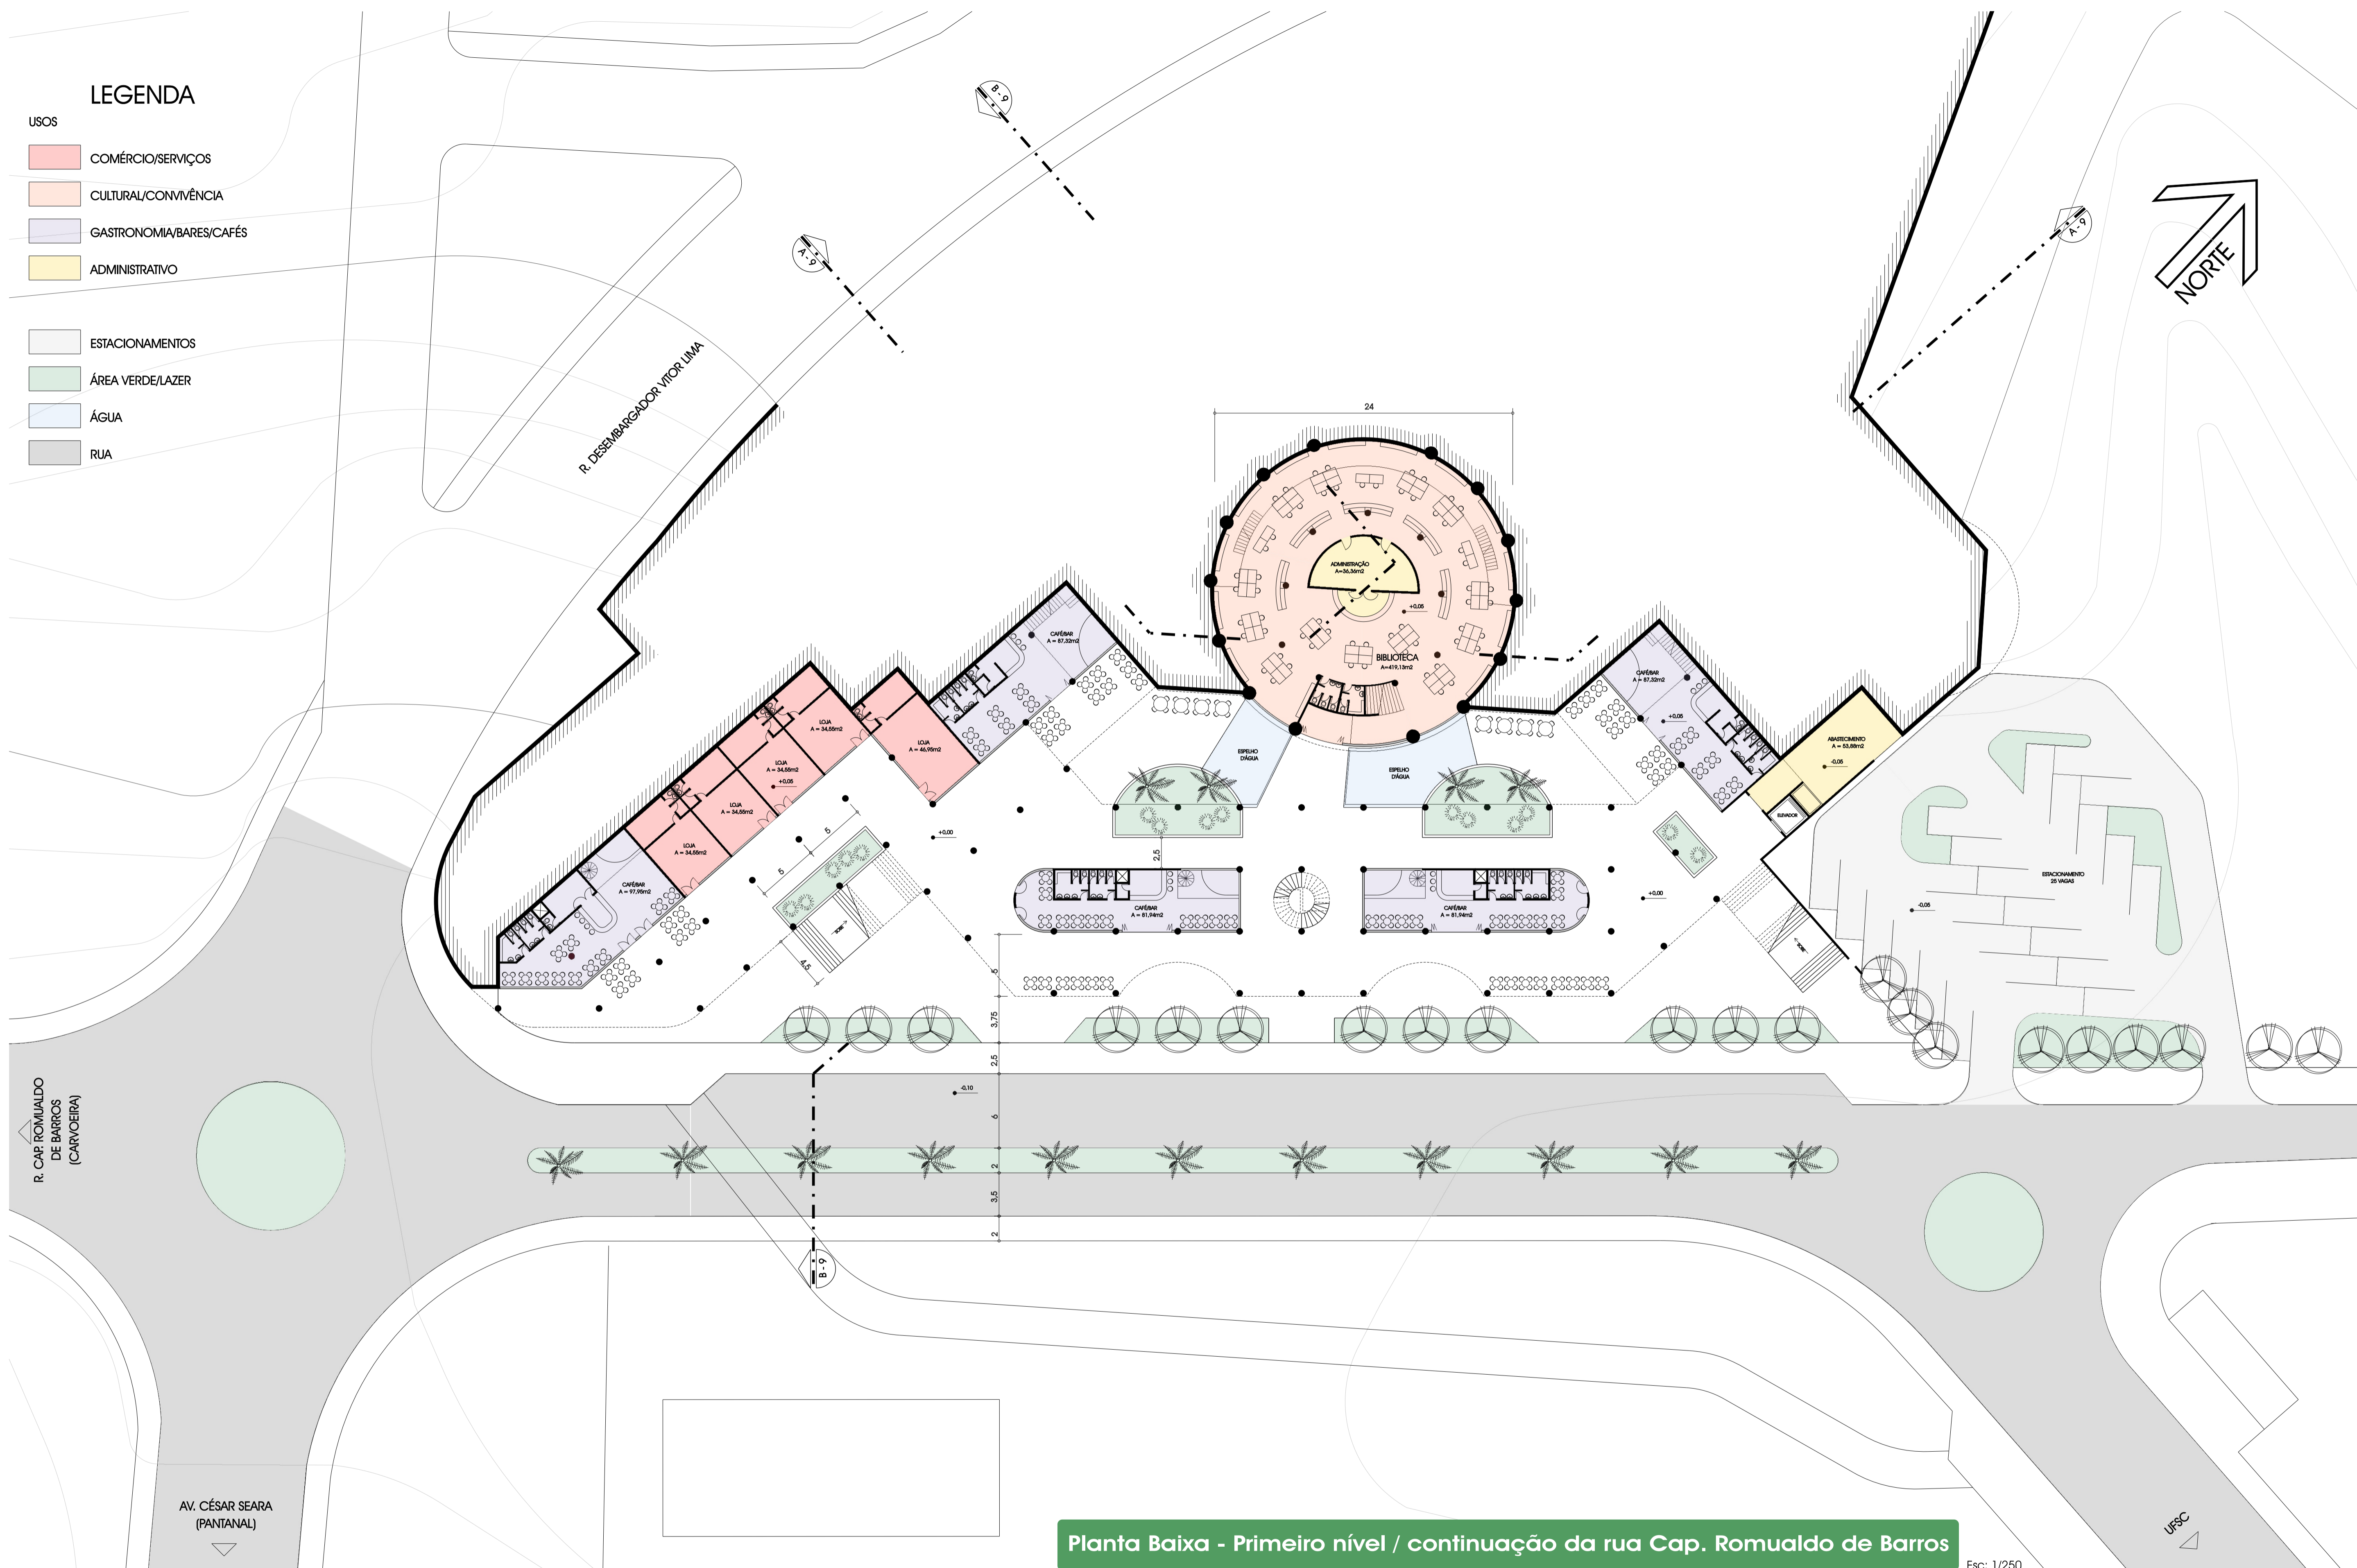

Planta Baixa - Primeiro nível / continuação da rua Cap. Romualdo de Barros

Esc: 1/250