


LEGENDA

USOS

- CULTURAL/CONVIVÊNCIA
- GASTRONOMIA/BARES/CAFÉS
- ADMINISTRATIVO
- ÁREA VERDE/LAZER

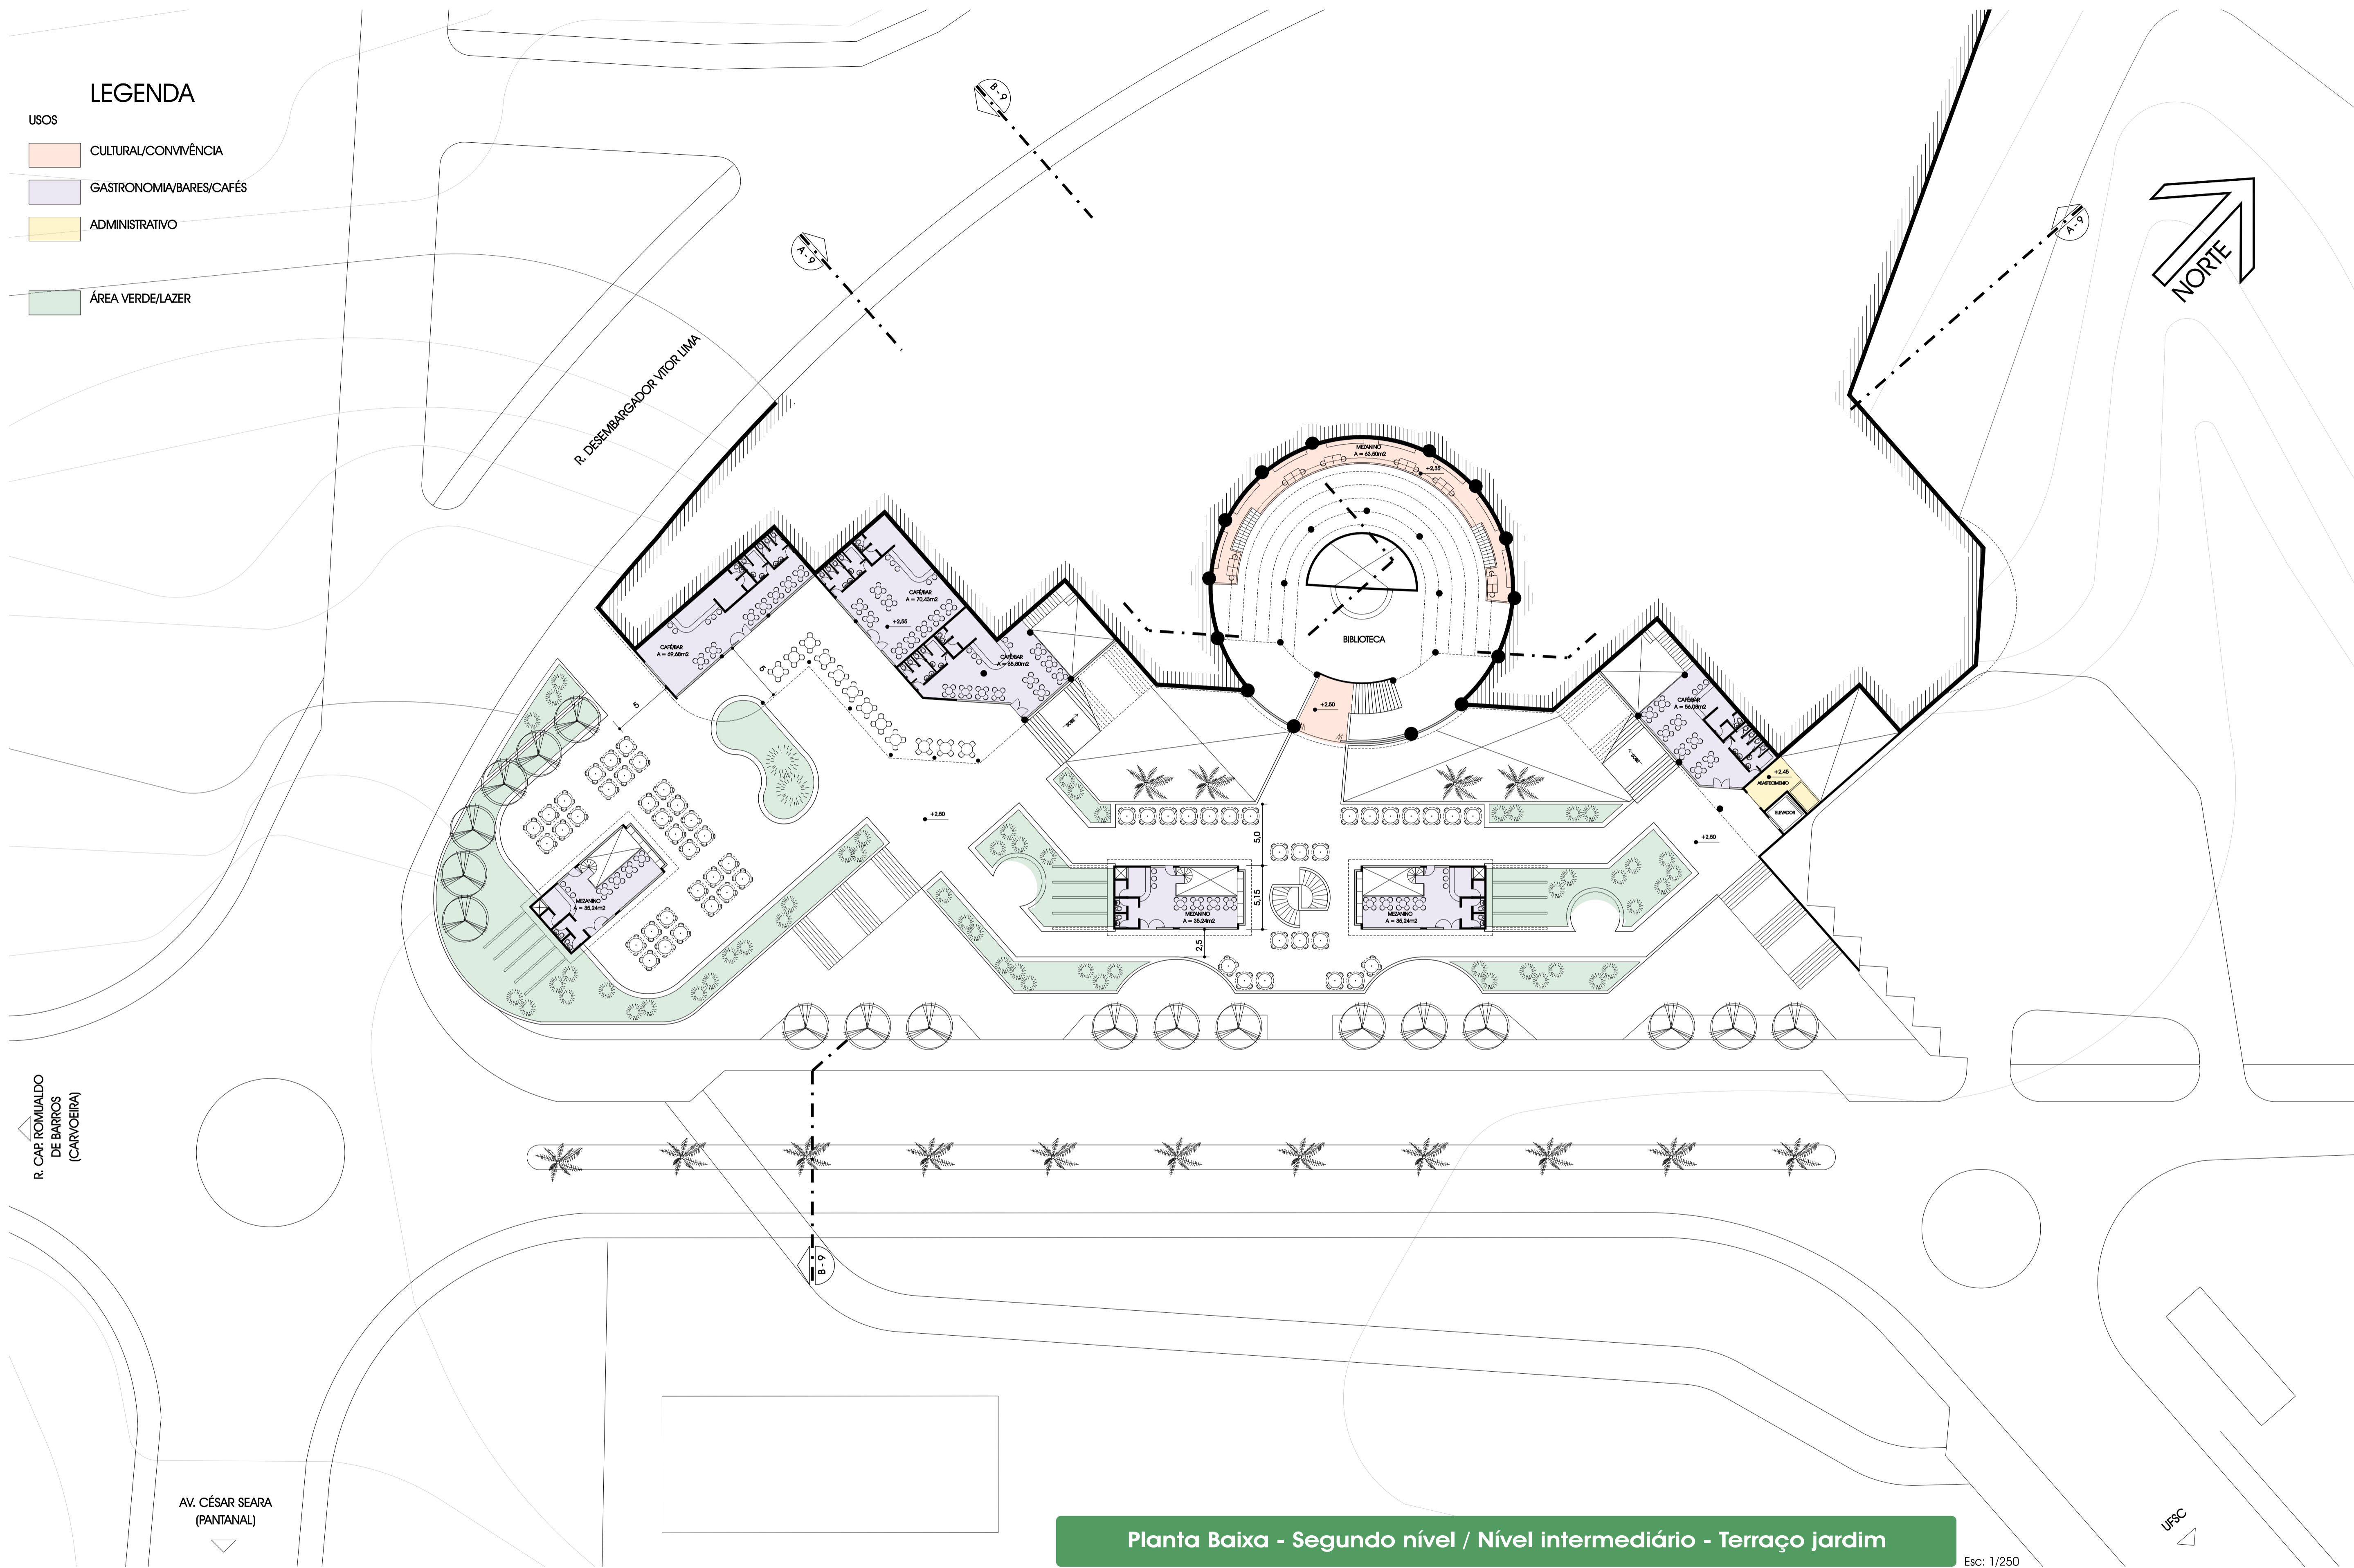

Planta Baixa - Segundo nível / Nível intermediário - Terraço jardim

Esc: 1/250