


# LEGENDA

## USOS

- COMÉRCIO/SERVIÇOS
- USO COLETIVO PARA MORADORES
- CULTURAL/CONVIVÊNCIA
- GASTRONOMIA/BARES/CAFÉS
- ADMINISTRATIVO

- ESTACIONAMENTOS
- ÁREA VERDE/LAZER
- RUA

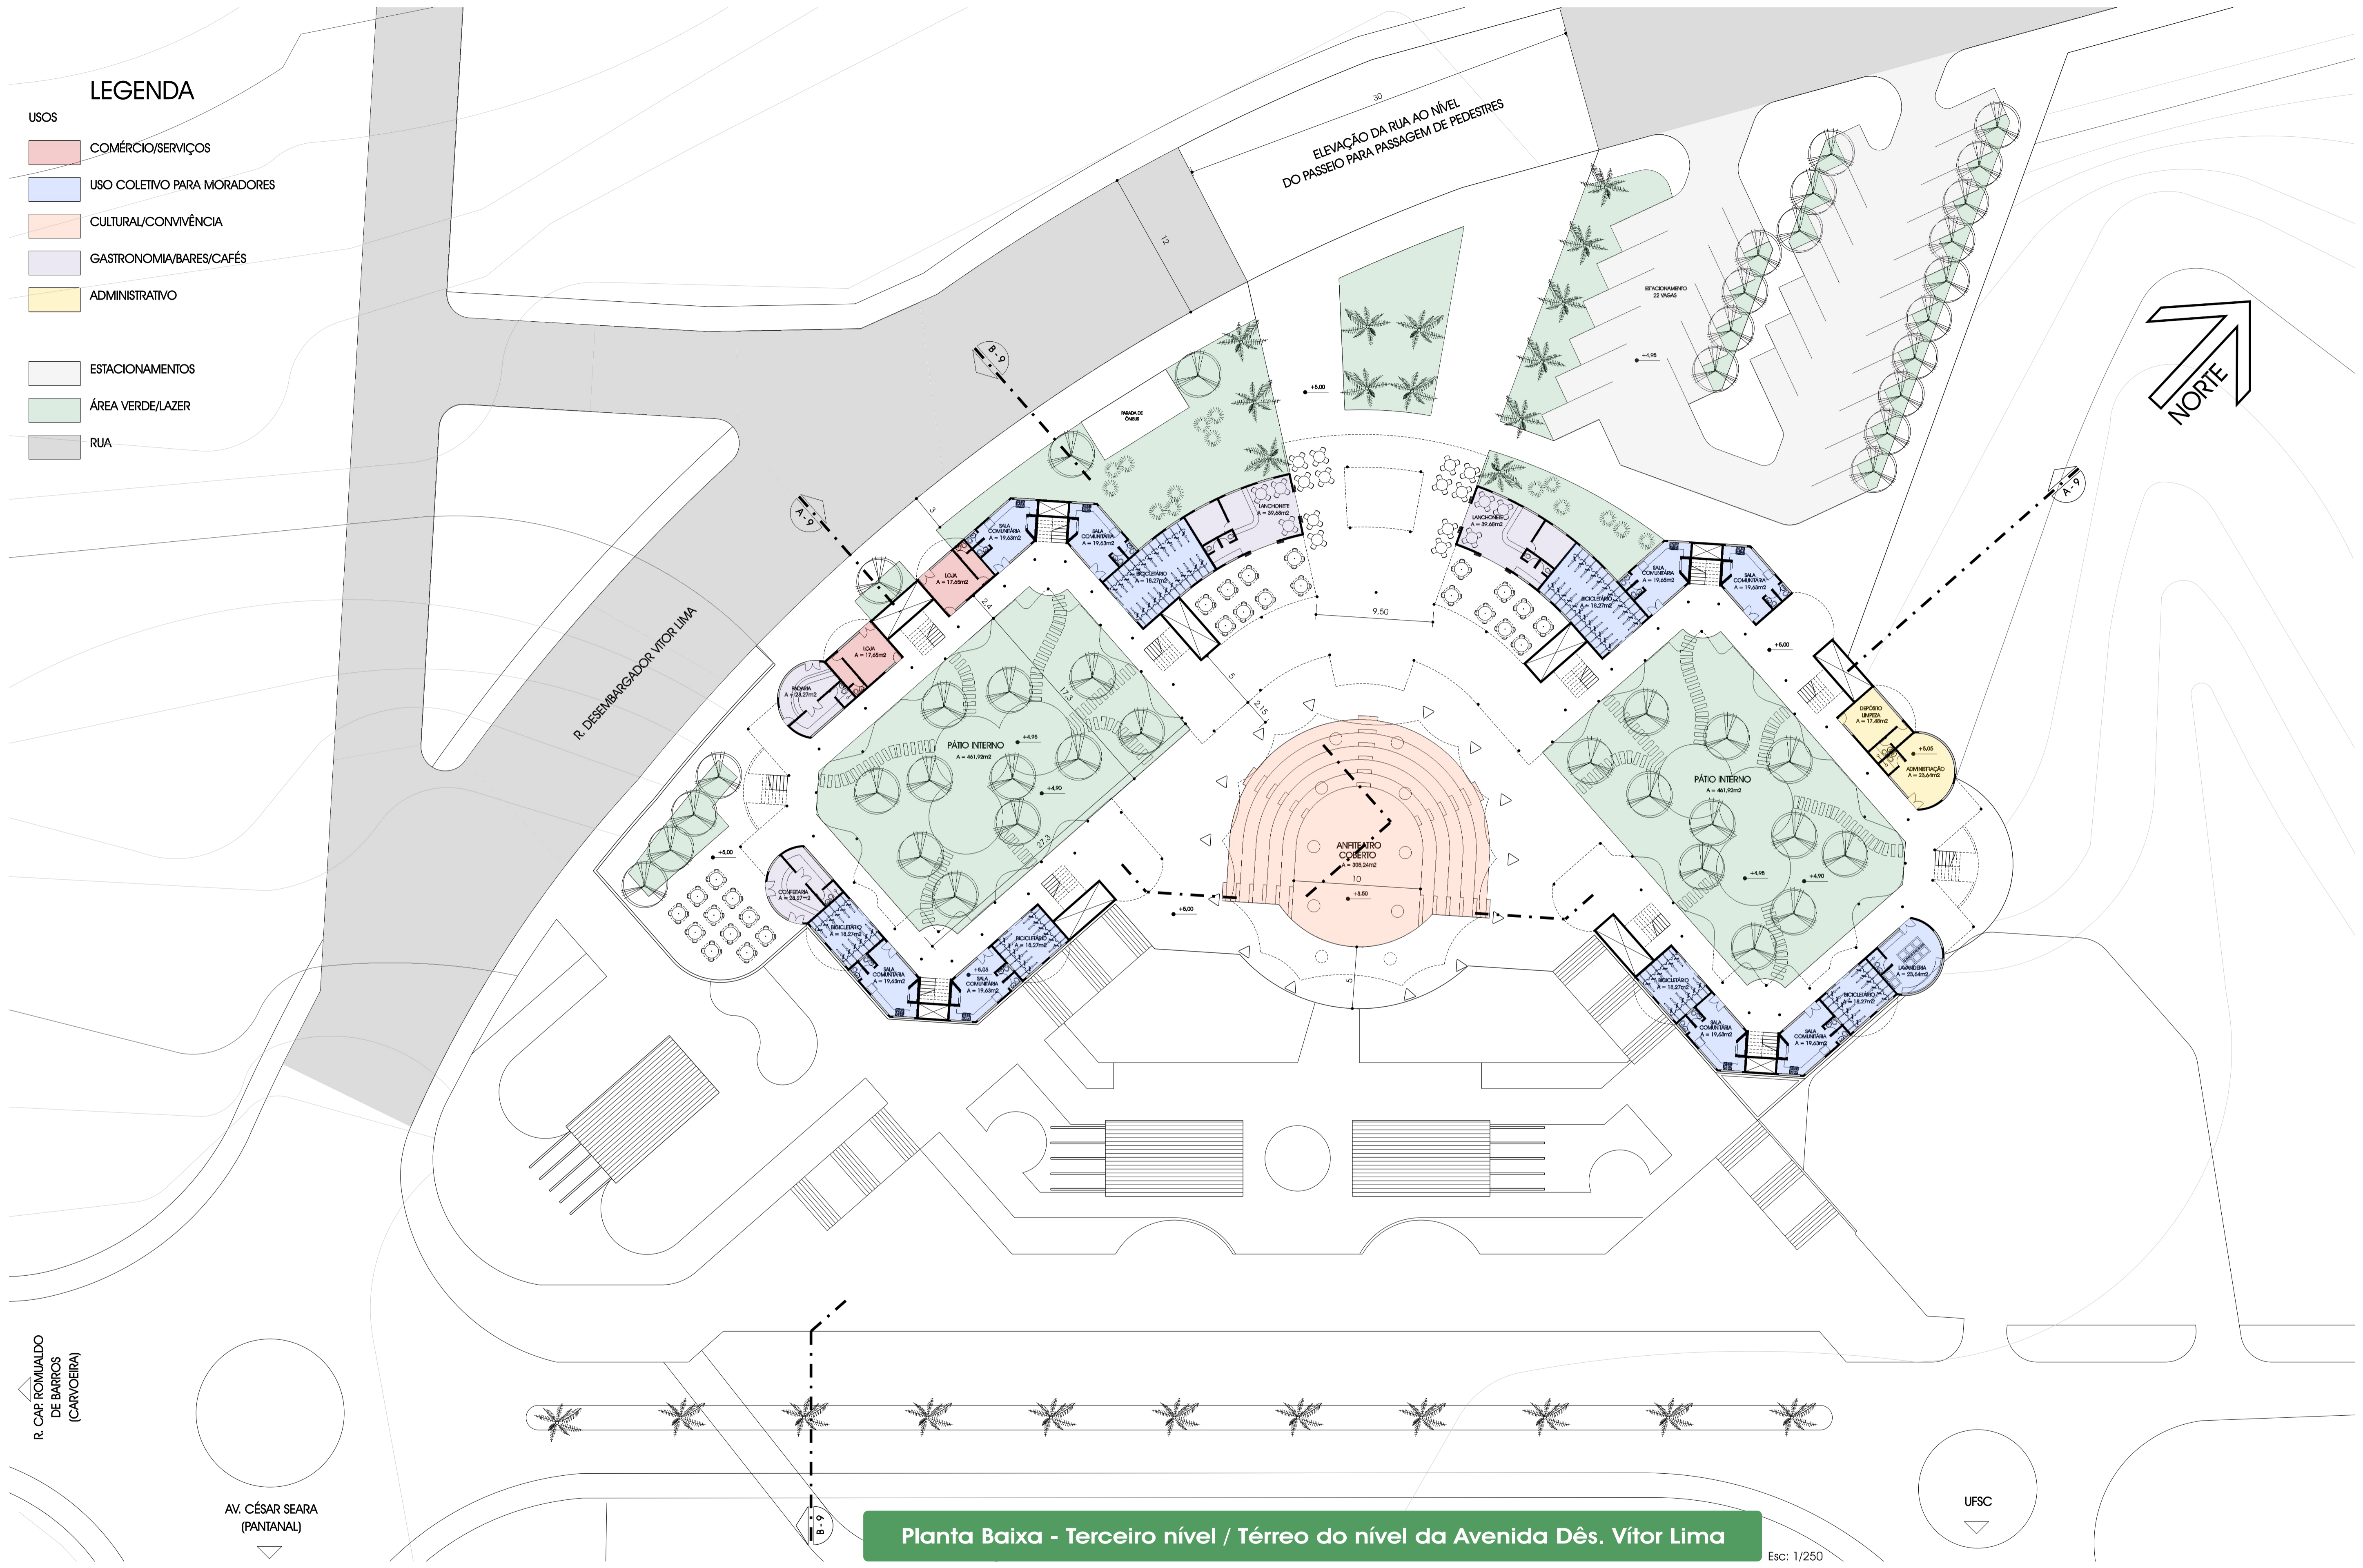

Planta Baixa - Terceiro nível / Térreo do nível da Avenida Dês. Vítor Lima

Esc: 1/250