

LEGENDA

APARTAMENTOS - BLOCO OESTE


- 8 APARTAMENTOS TIPO 1
- 20 APARTAMENTOS TIPO 2A
- 14 APARTAMENTOS TIPO 2b
- 12 APARTAMENTOS TIPO 3

TOTAL: 56 APARTAMENTOS / 118 VAGAS

APARTAMENTOS - BLOCO LESTE

- 4 APARTAMENTOS TIPO 1
- 12 APARTAMENTOS TIPO 2A
- 12 APARTAMENTOS TIPO 2b
- 14 APARTAMENTOS TIPO 3

TOTAL: 42 APARTAMENTOS / 94 VAGAS

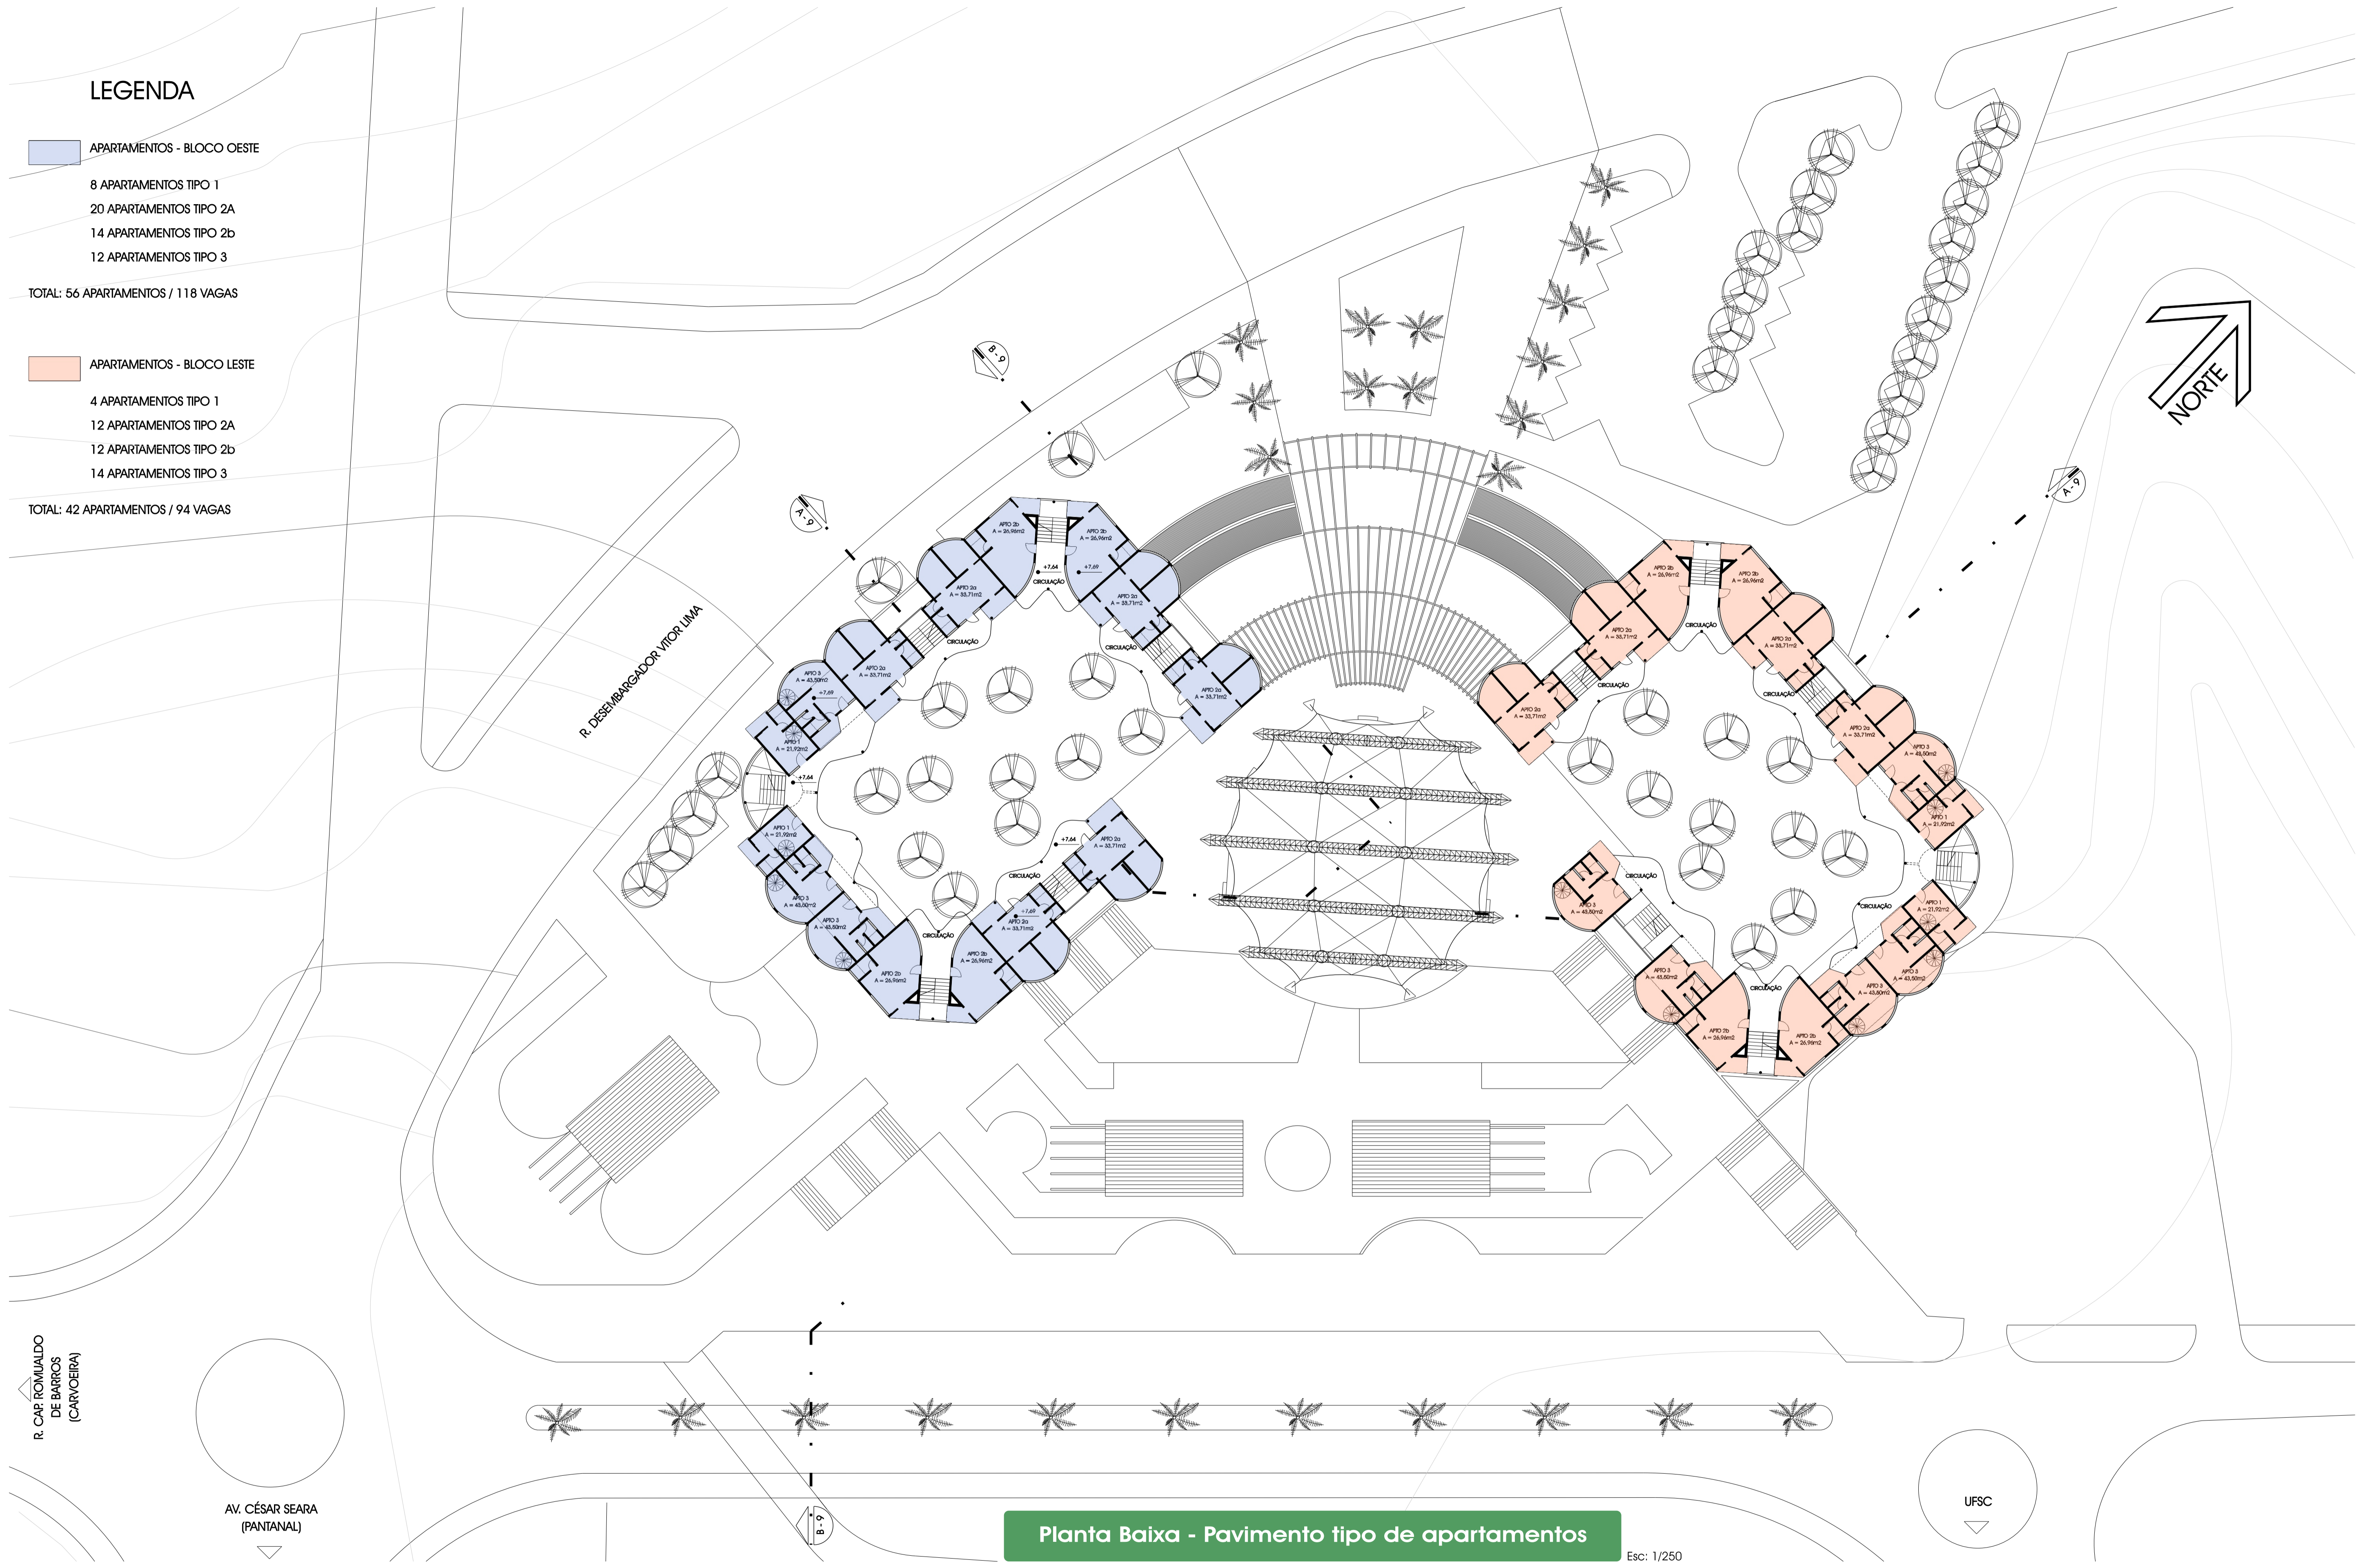

Planta Baixa - Pavimento tipo de apartamentos

Esc: 1/250