

### 13. Proposta arquitetônica para os blocos de apartamento para moradia estudantil

Os blocos de moradia foram pensados como fitas em torno de um pátio interno. Esta área verde permite o convívio entre os moradores e as circulações horizontais foram projetadas como varandas com dimensões que estimulem a apropriação destes espaços por seus usuários. Como todas as circulações dão para áreas de uso comum dos apartamentos, estas varandas funcionam como continuação das unidades.

As circulações verticais são concentradas em pontos e permanecem abertas, adquirindo a função de vias públicas verticais assim como as circulações horizontais que permitem esse acesso semi-público. As aberturas visuais (panos de vidro) presentes em todas as circulações verticais eliminam a sensação de espaço oprimido que as fitas poderiam criar, além de proteger essas circulações das intempéries, mantendo porém sua unidade como bloco, somente aberto na direção do anfiteatro, reforçando mais uma vez a centralidade de todo o conjunto.

As áreas de serviço dos apartamentos são protegidas por brises de madeira que permitem a circulação do ar mas garantem o grau de privacidade necessário.


Foram propostas 4 tipologias de apartamento para atender aos diferentes usuários.

**Apartamento tipo 01** - para um estudante ou até mesmo para um casal. Apartamento duplêx prático de dimensões reduzidas, mas funcional.

**Apartamento tipo 02a** - para dois estudantes, com sala e cozinha conjugada e banheiro comum. Dormitórios exclusivos com espaço para mesa de estudo, garantindo assim privacidade.

**Apartamento tipo 02b** - para casal, com sala e dormitório conjugados, área reservada para estudo. Apesar da localização na esquina da fita os apartamentos deste tipo mantêm-se sempre abertos para duas orientações favorecendo a insolação.

**Apartamento tipo 03** - duplêx para três estudantes, com sala e cozinha compartilhada. Dois boxes separados e dois lavatórios no banheiro. Os dormitórios, exclusivos, encontram-se no mezanino. Devido às dimensões dos dormitórios optou-se por prever os armários na circulação superior.

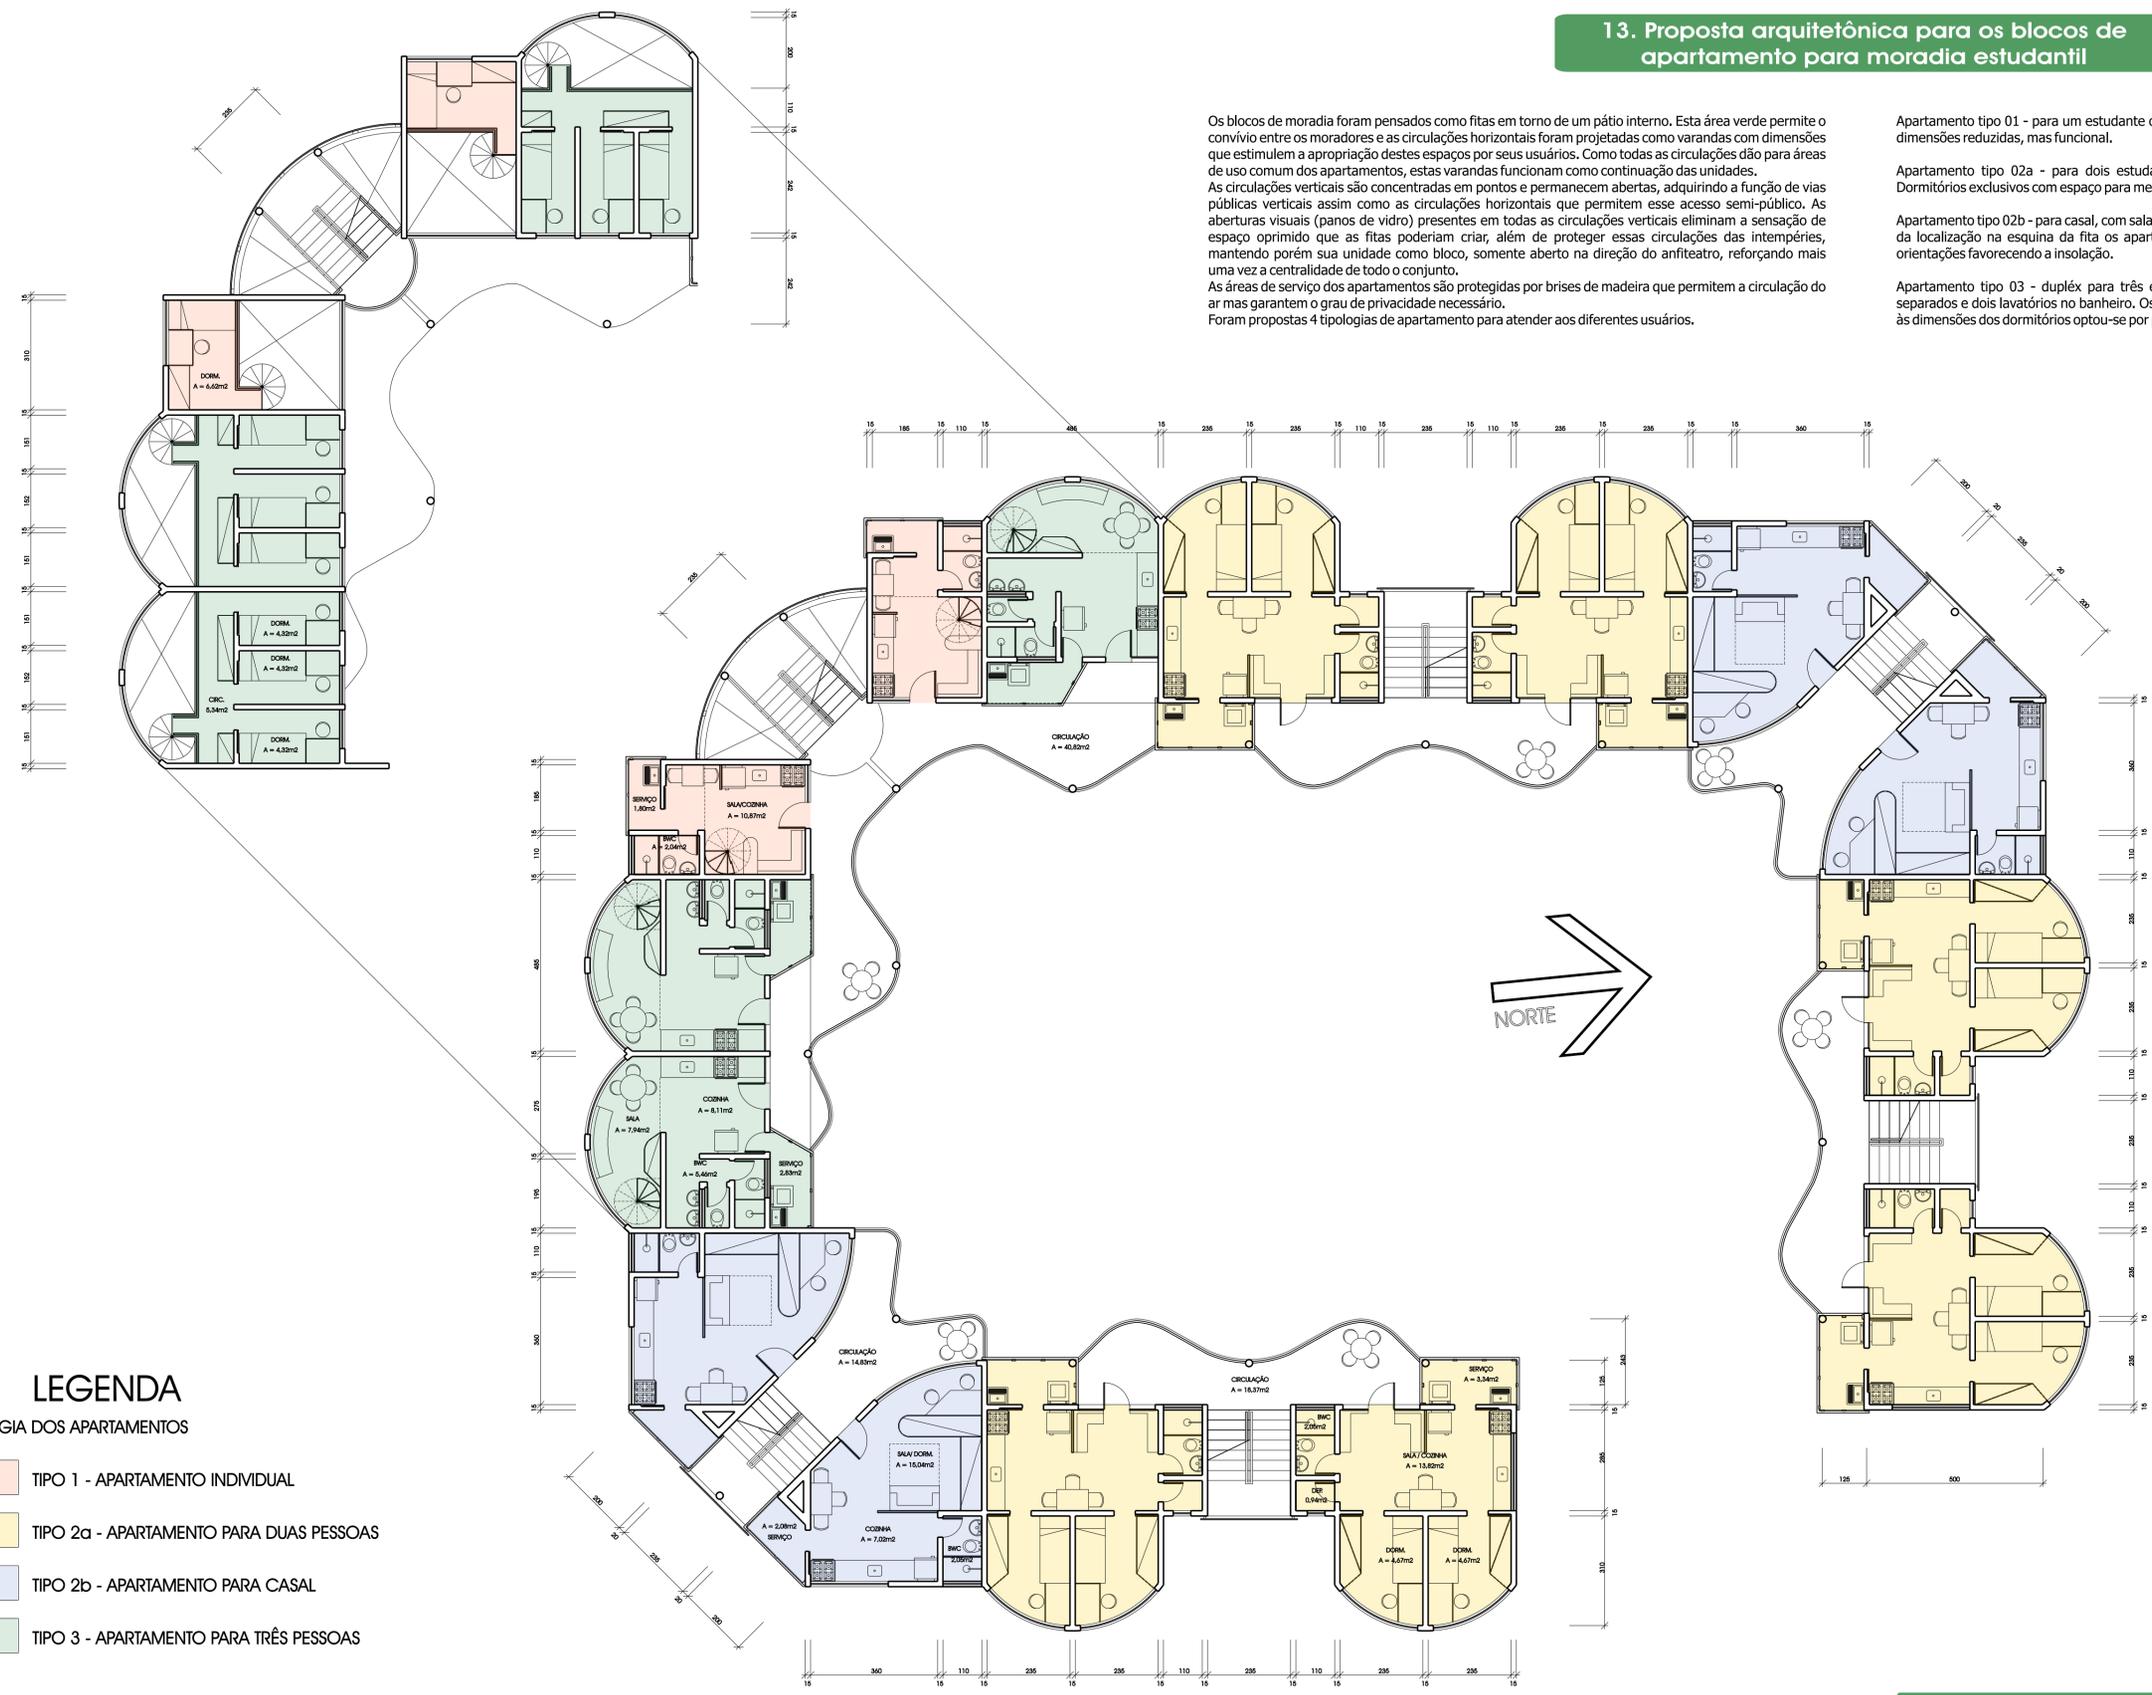

#### LEGENDA

TIPOLOGIA DOS APARTAMENTOS

- TIPO 1 - APARTAMENTO INDIVIDUAL
- TIPO 2a - APARTAMENTO PARA DUAS PESSOAS
- TIPO 2b - APARTAMENTO PARA CASAL
- TIPO 3 - APARTAMENTO PARA TRÊS PESSOAS

Planta Baixa - Pavimento tipo - Bloco Oeste

Esc: 1/100