


75m

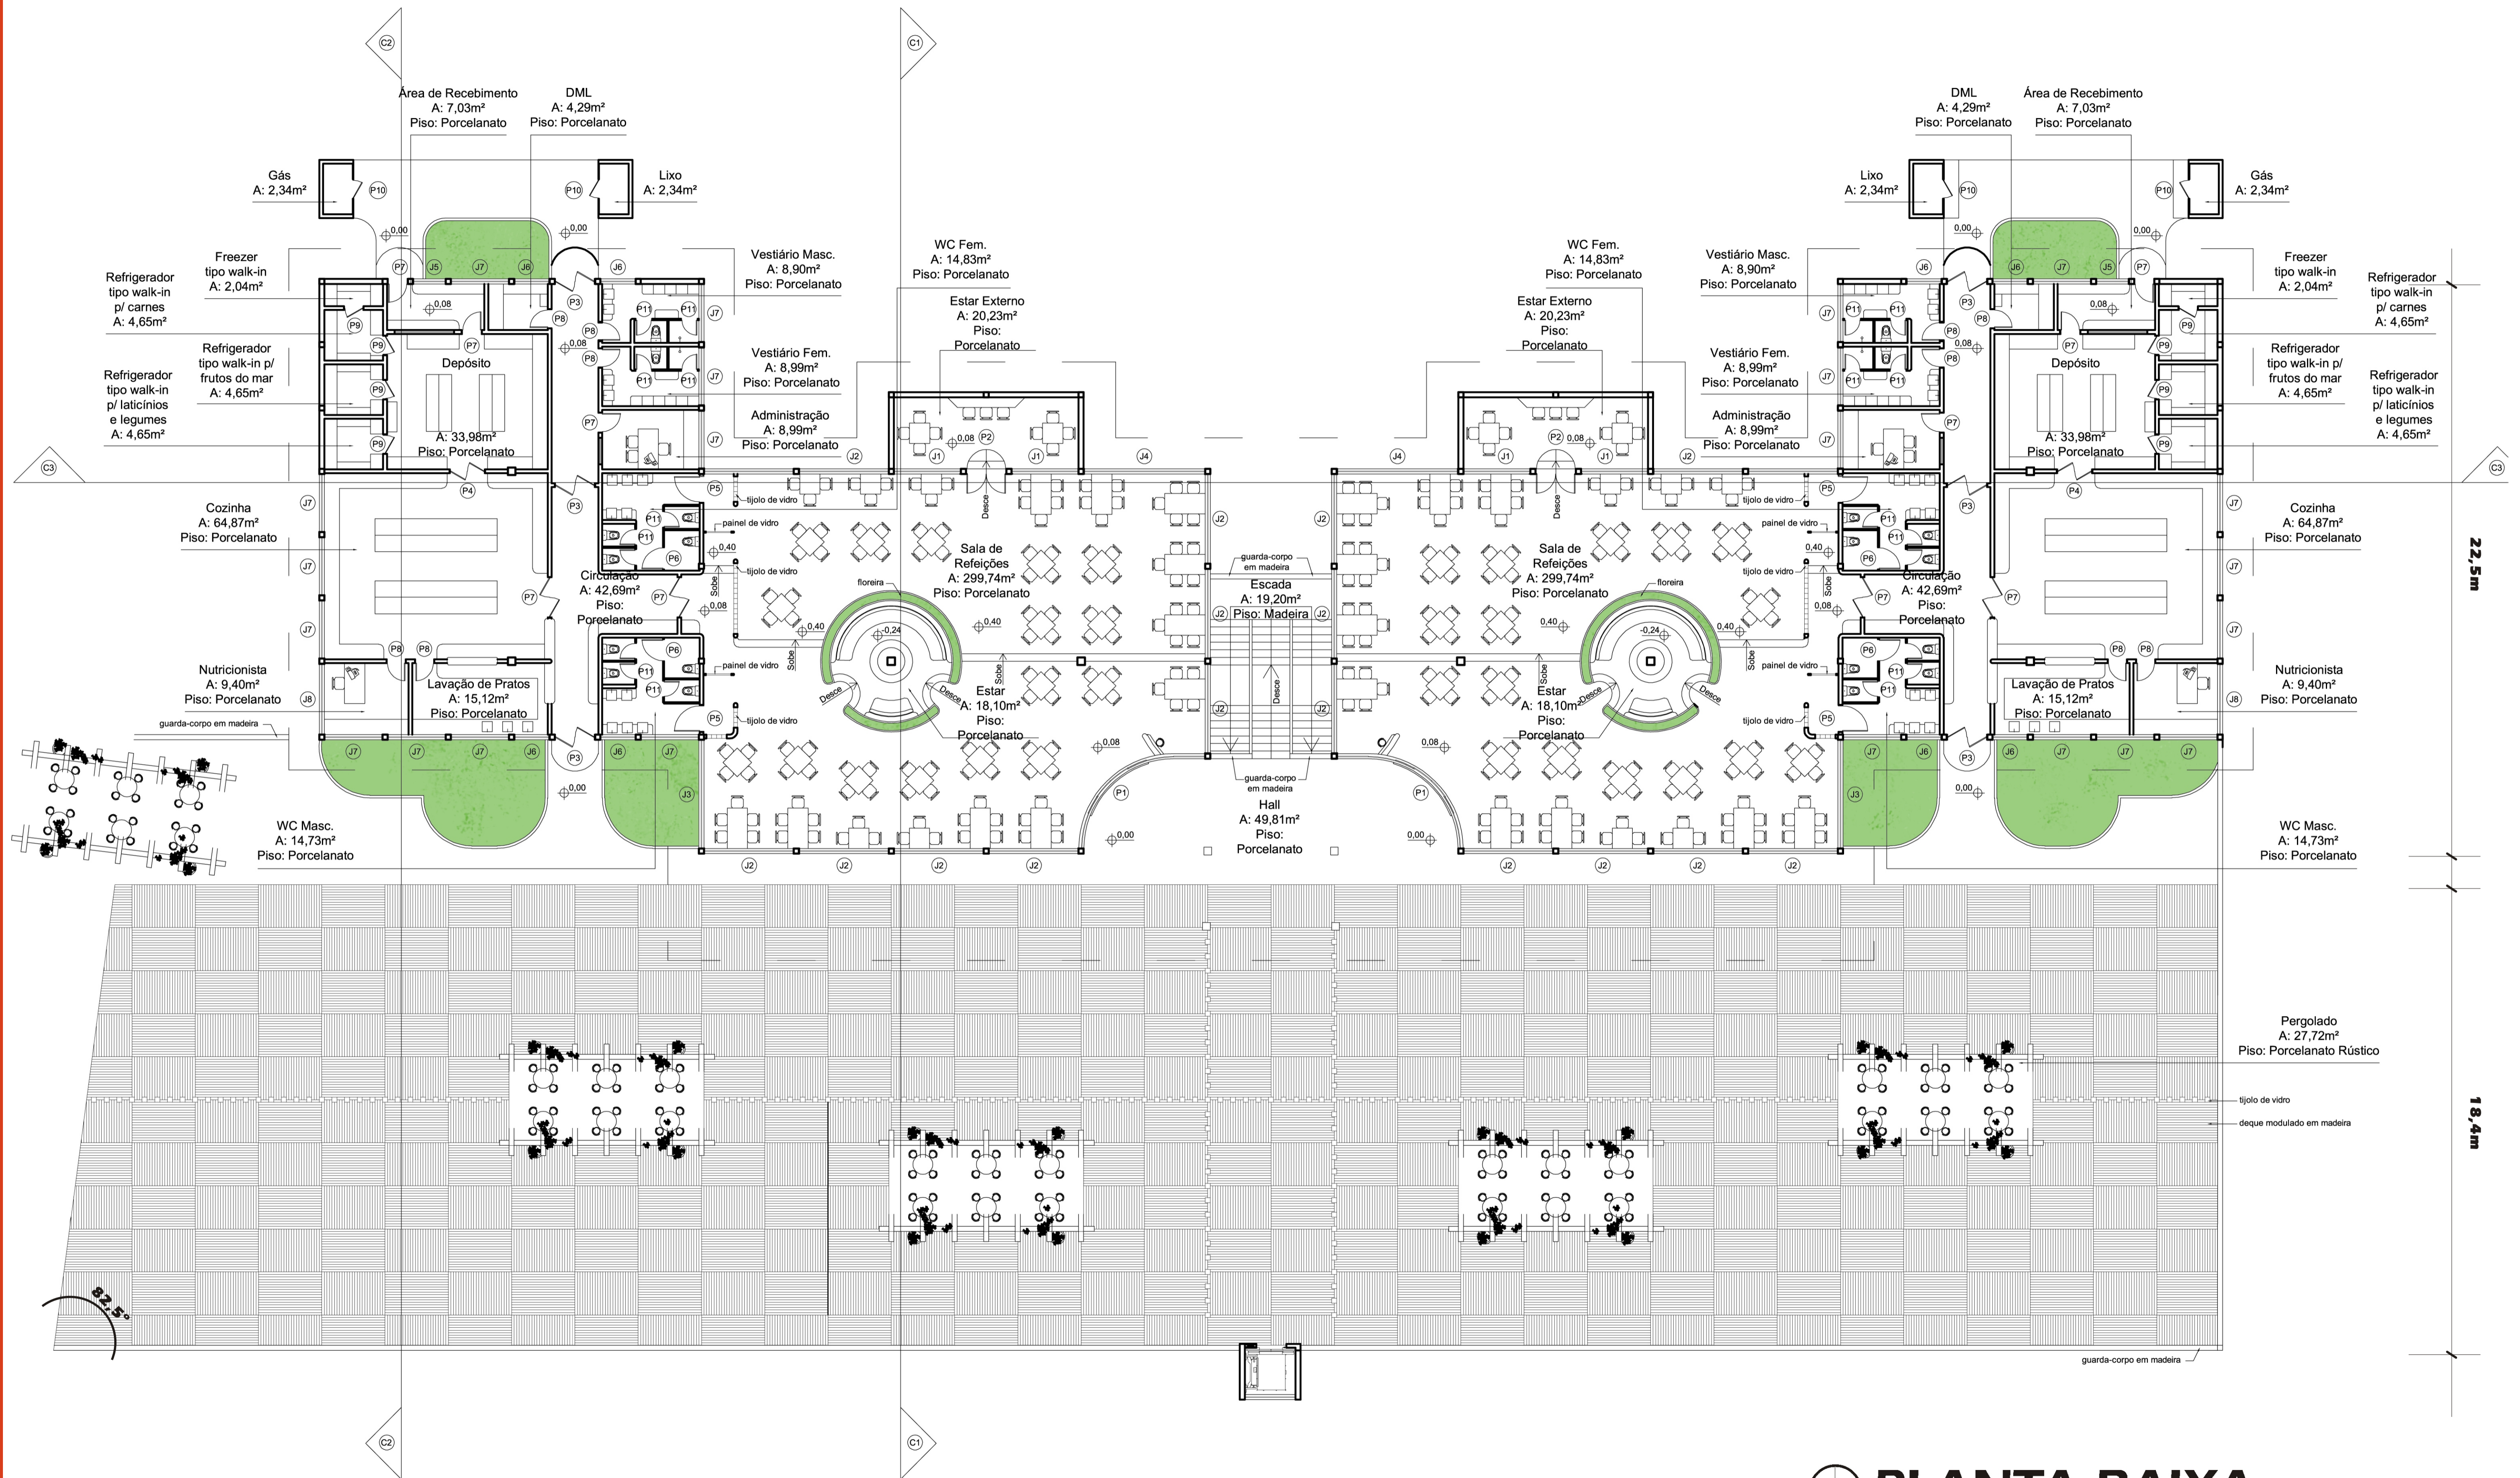

22,5m

18,4m

PLANTA BAIXA RESTAURANTE
 ESC. 1:125