

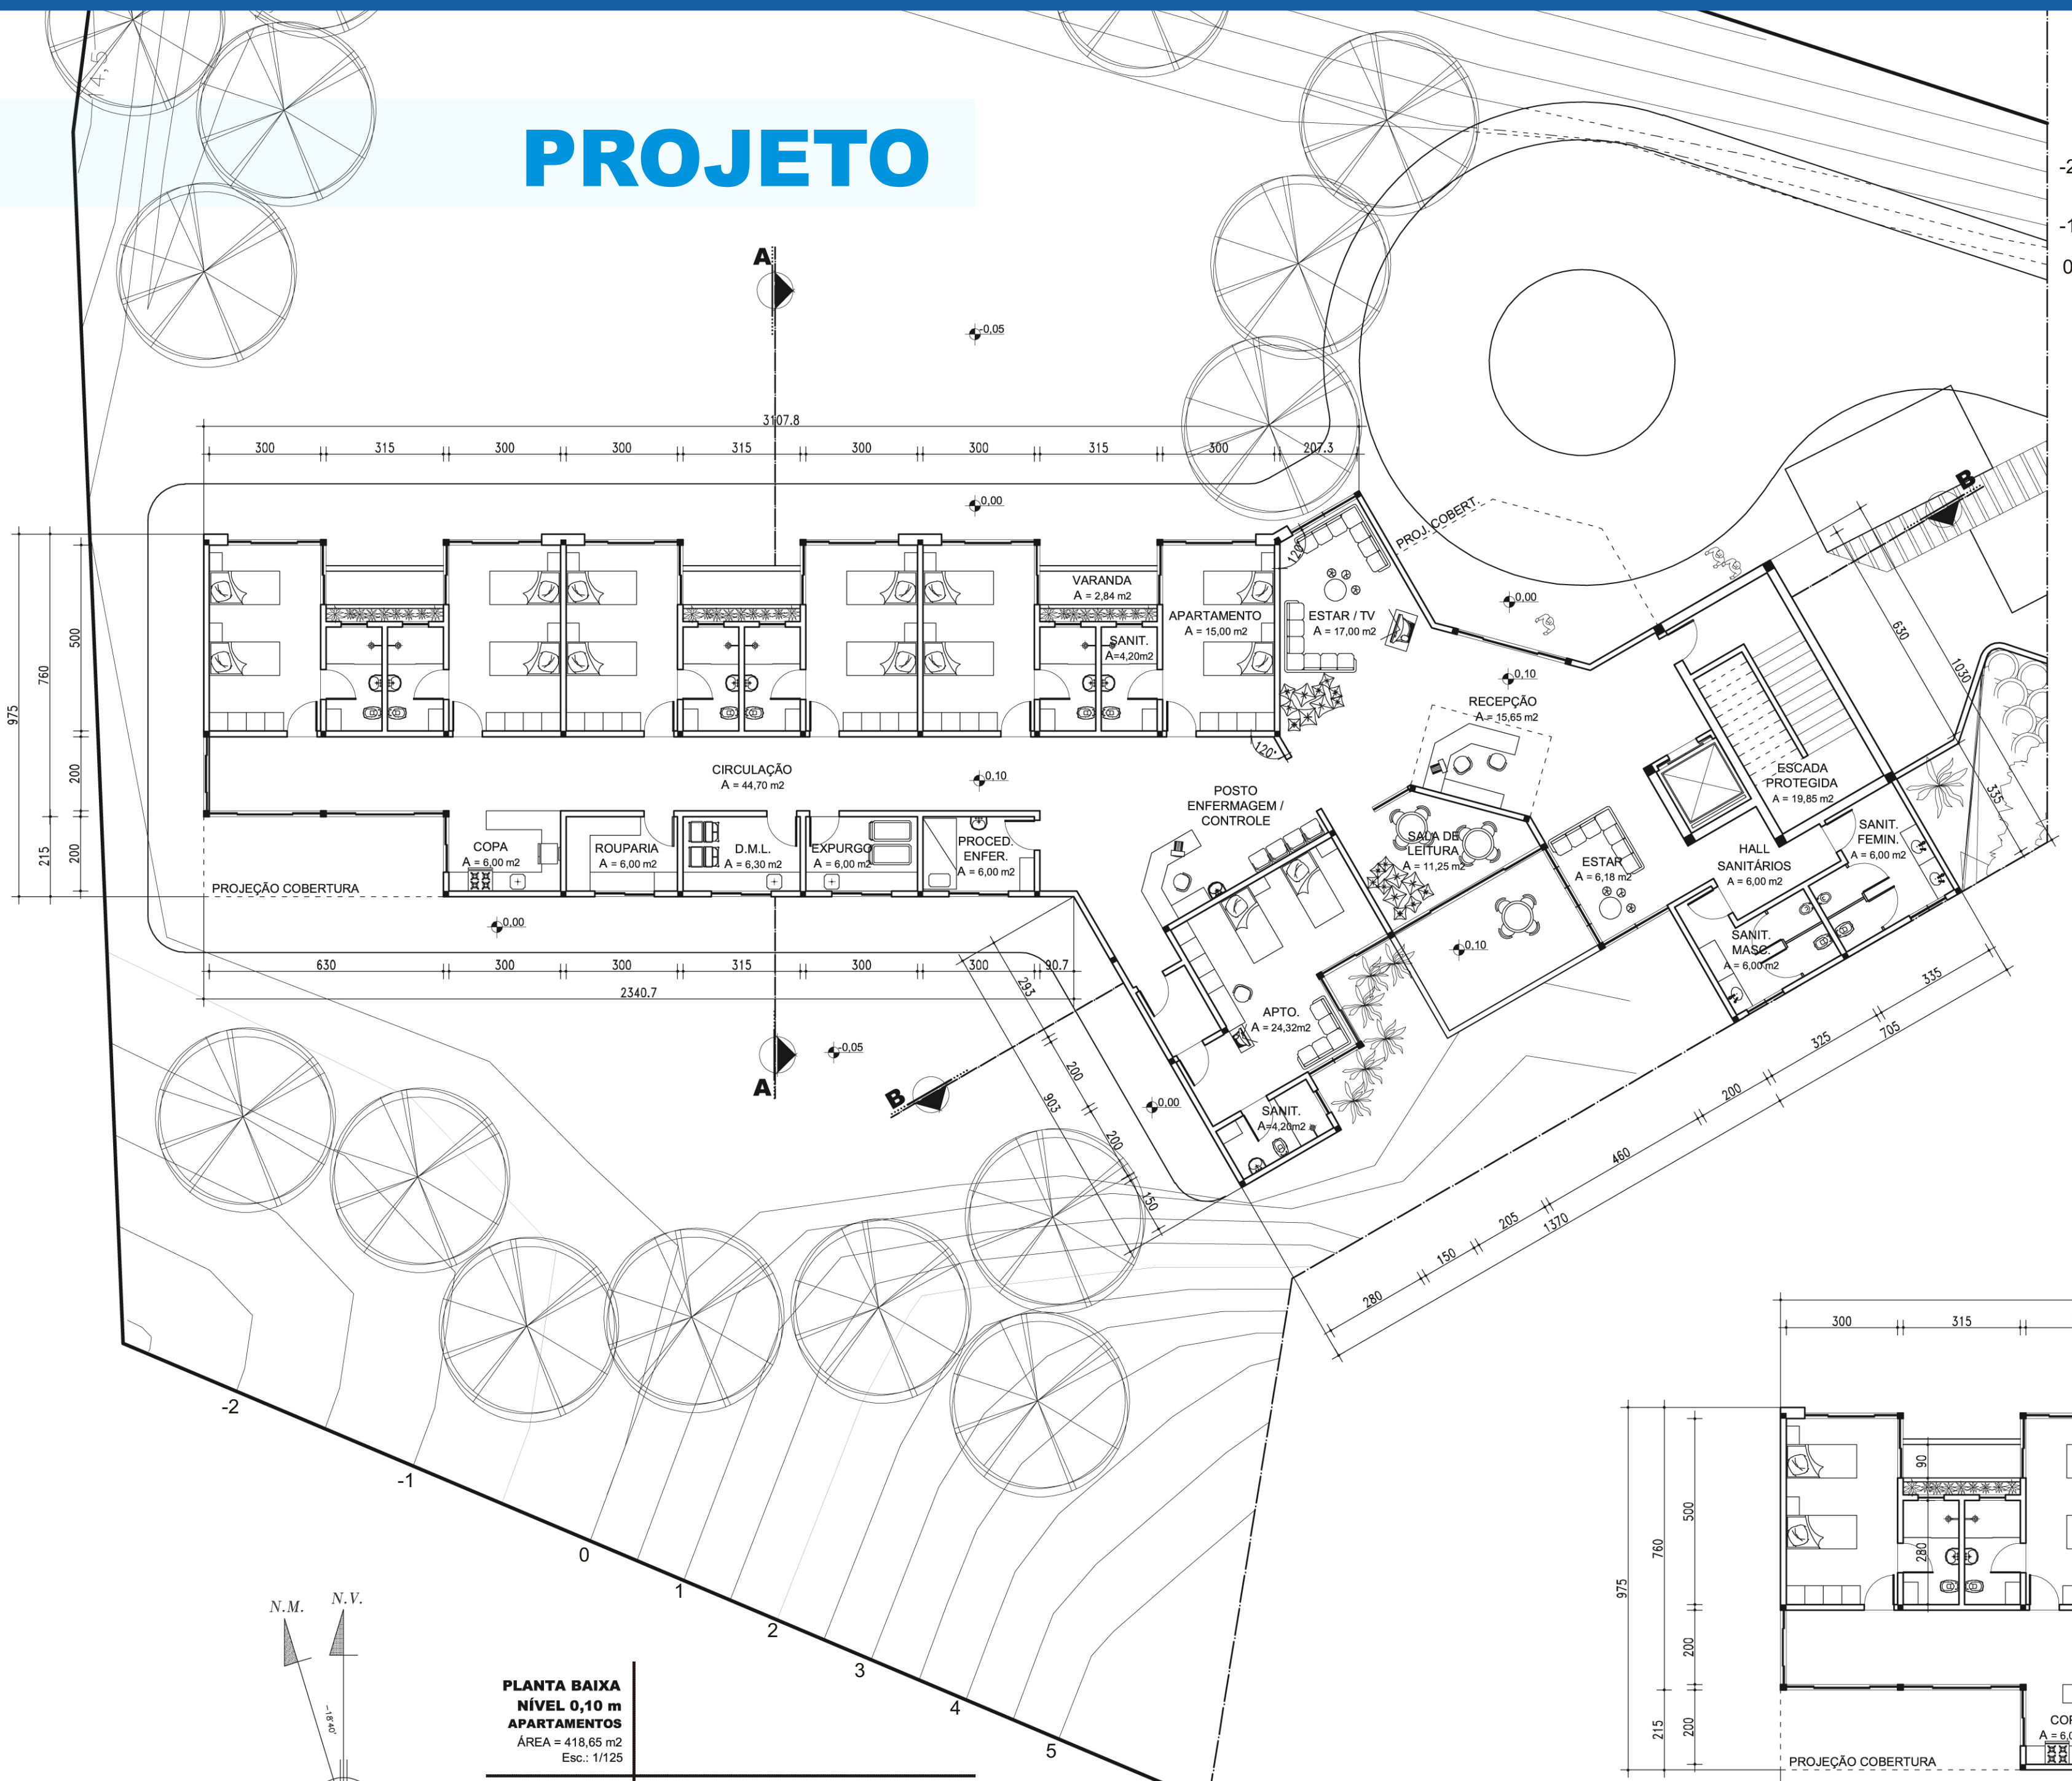


# PROJETO

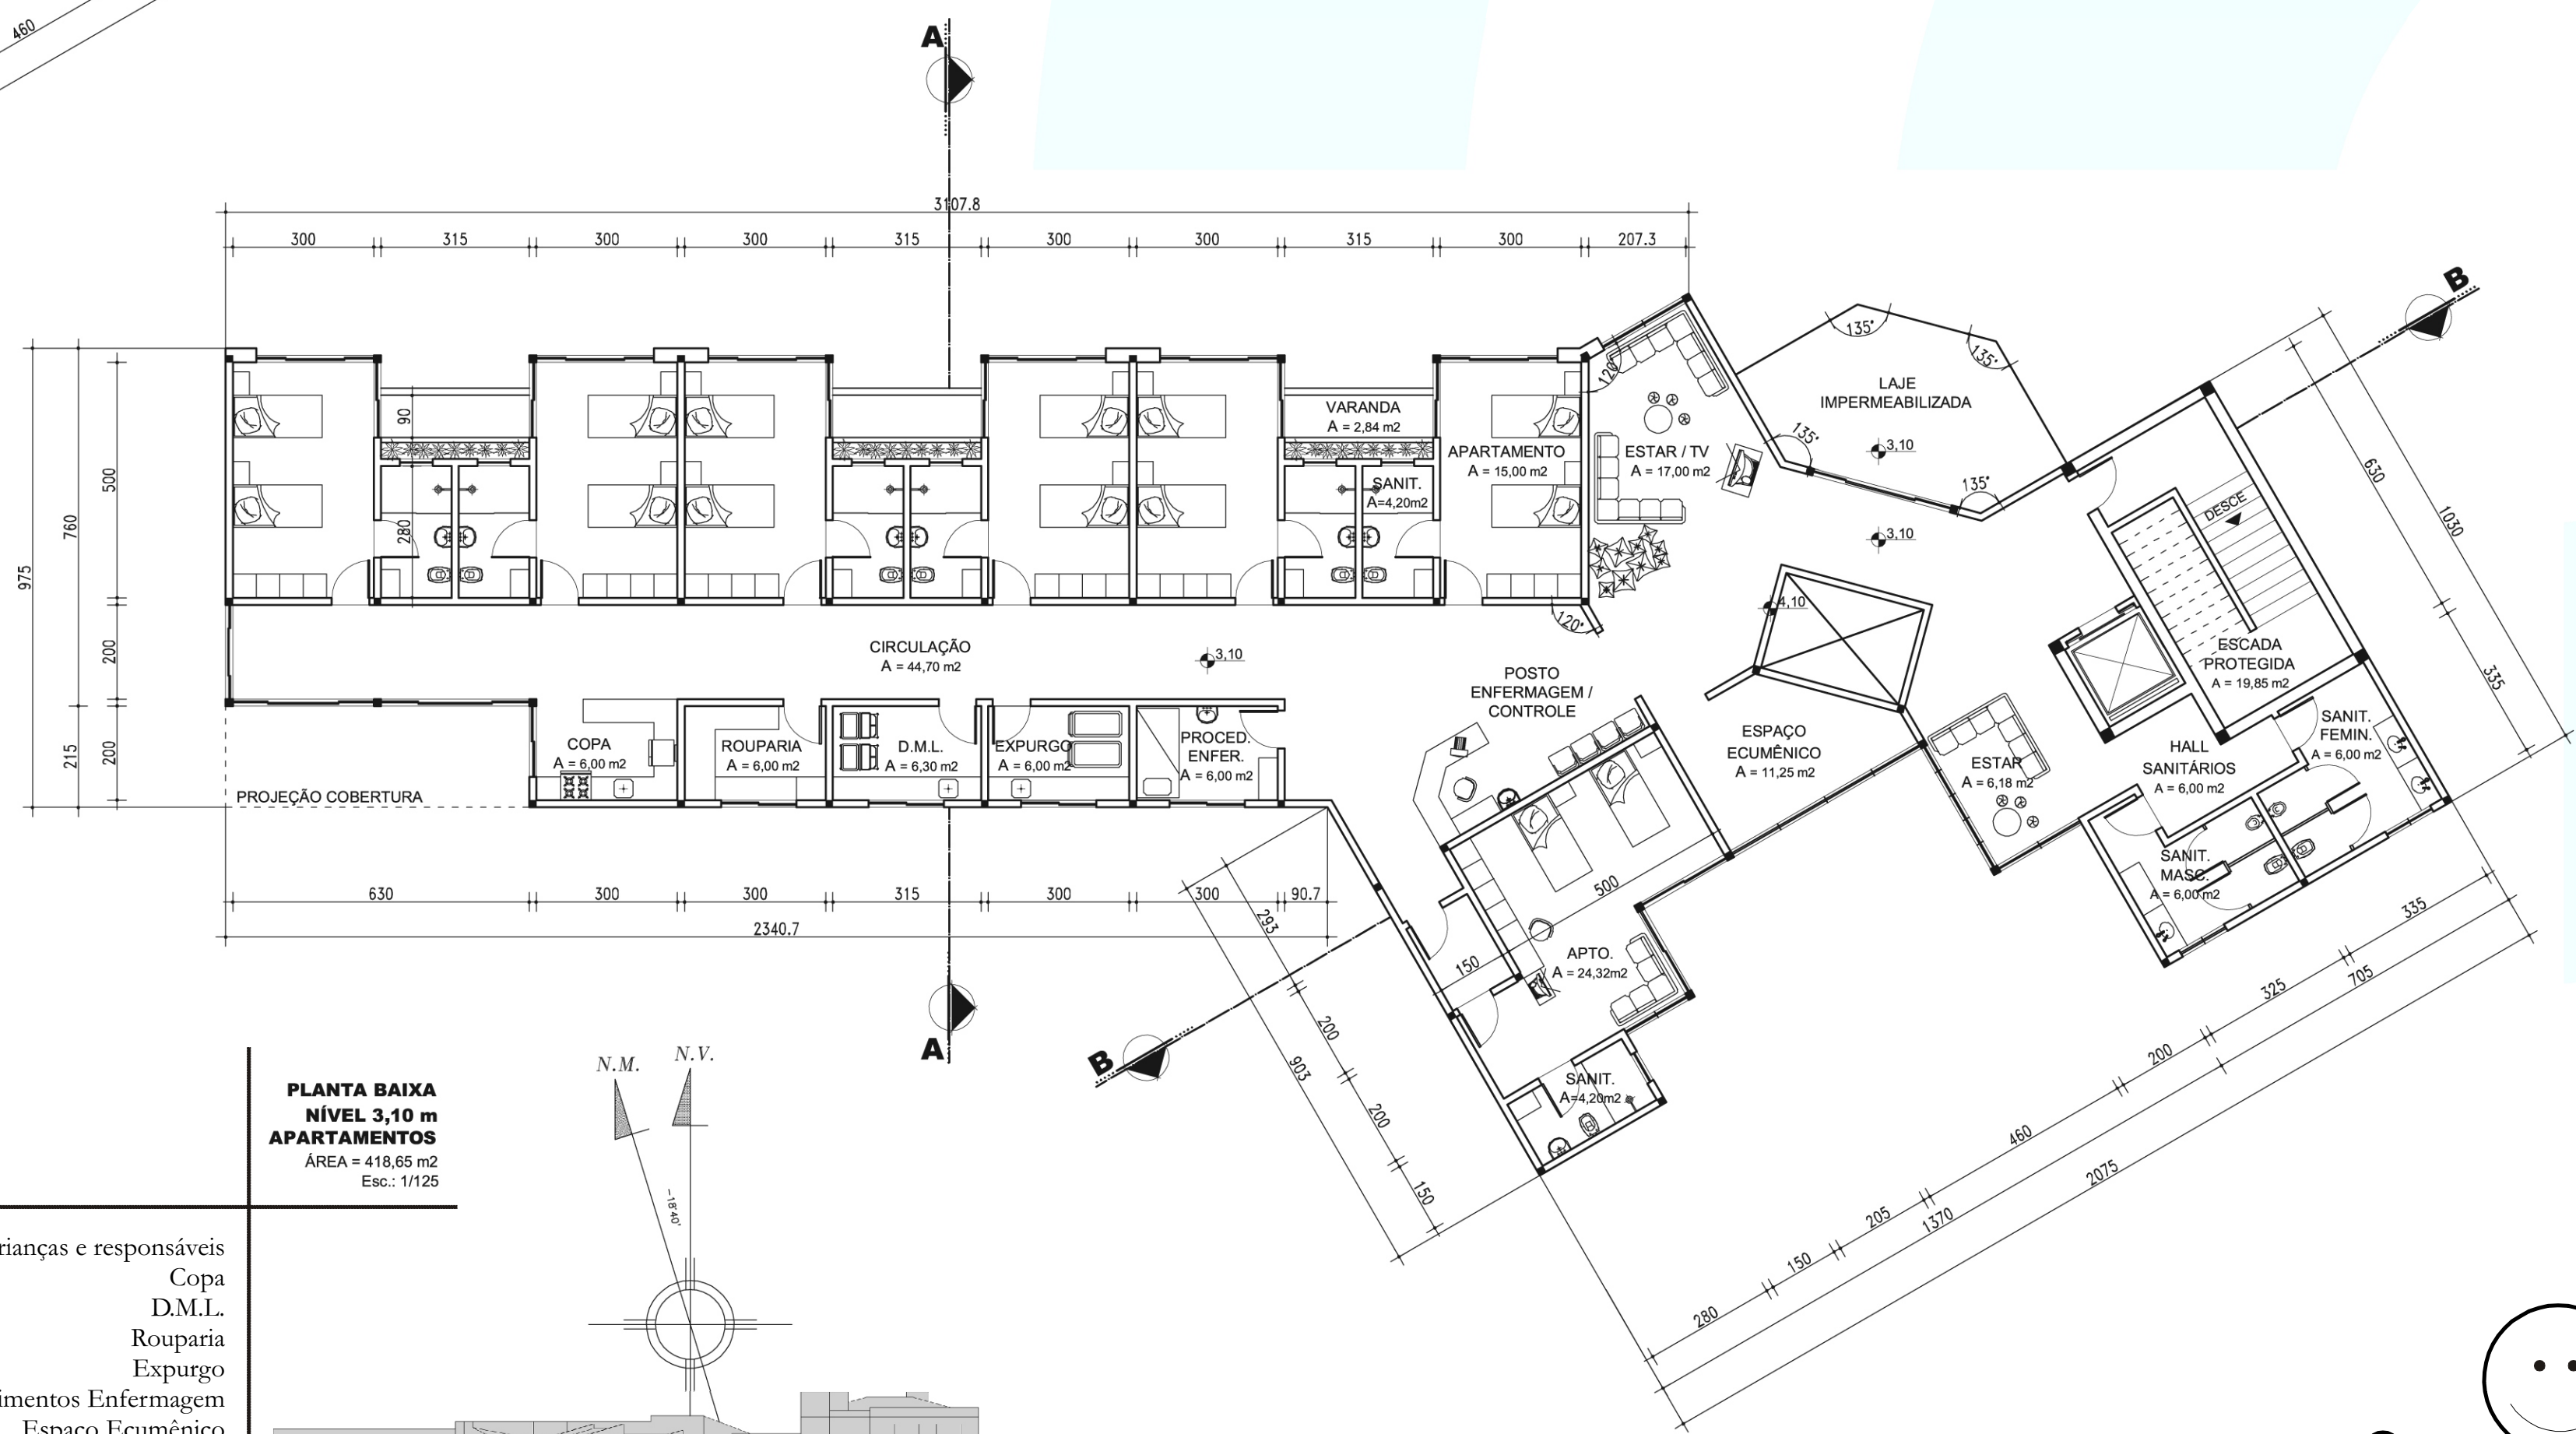

**PLANTA BAIXA**  
**NÍVEL 0,10 m**  
**APARTAMENTOS**  
 ÁREA = 418,65 m<sup>2</sup>  
 Esc.: 1/125

- Apartamentos crianças e responsáveis
- Copa
- D.M.L.
- Rouparia
- Expurgo
- Sala Procedimentos Enfermagem
- Sala de Leitura
- Espera / Sala TV
- Elevador
- Escada Protegida
- Recepção

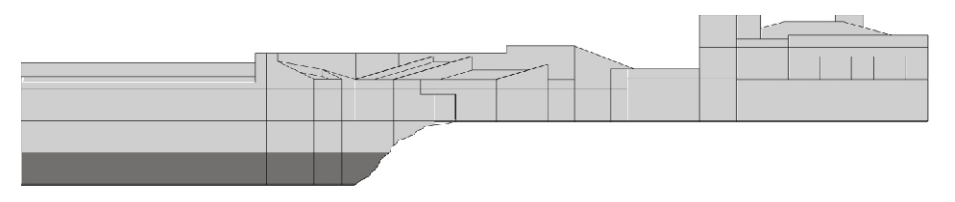

**PLANTA BAIXA**  
**NÍVEL 3,10 m**  
**APARTAMENTOS**  
 ÁREA = 418,65 m<sup>2</sup>  
 Esc.: 1/125

- Apartamentos crianças e responsáveis
- Copa
- D.M.L.
- Rouparia
- Expurgo
- Sala Procedimentos Enfermagem
- Espaço Ecumênico
- Espera / Sala TV
- Elevador
- Escada Protegida

