


CASA DE APOIO - ASSOCIAÇÃO DE PAIS E AMIGOS DE CRIANÇAS PORTADORAS DE NEOPLASIAS

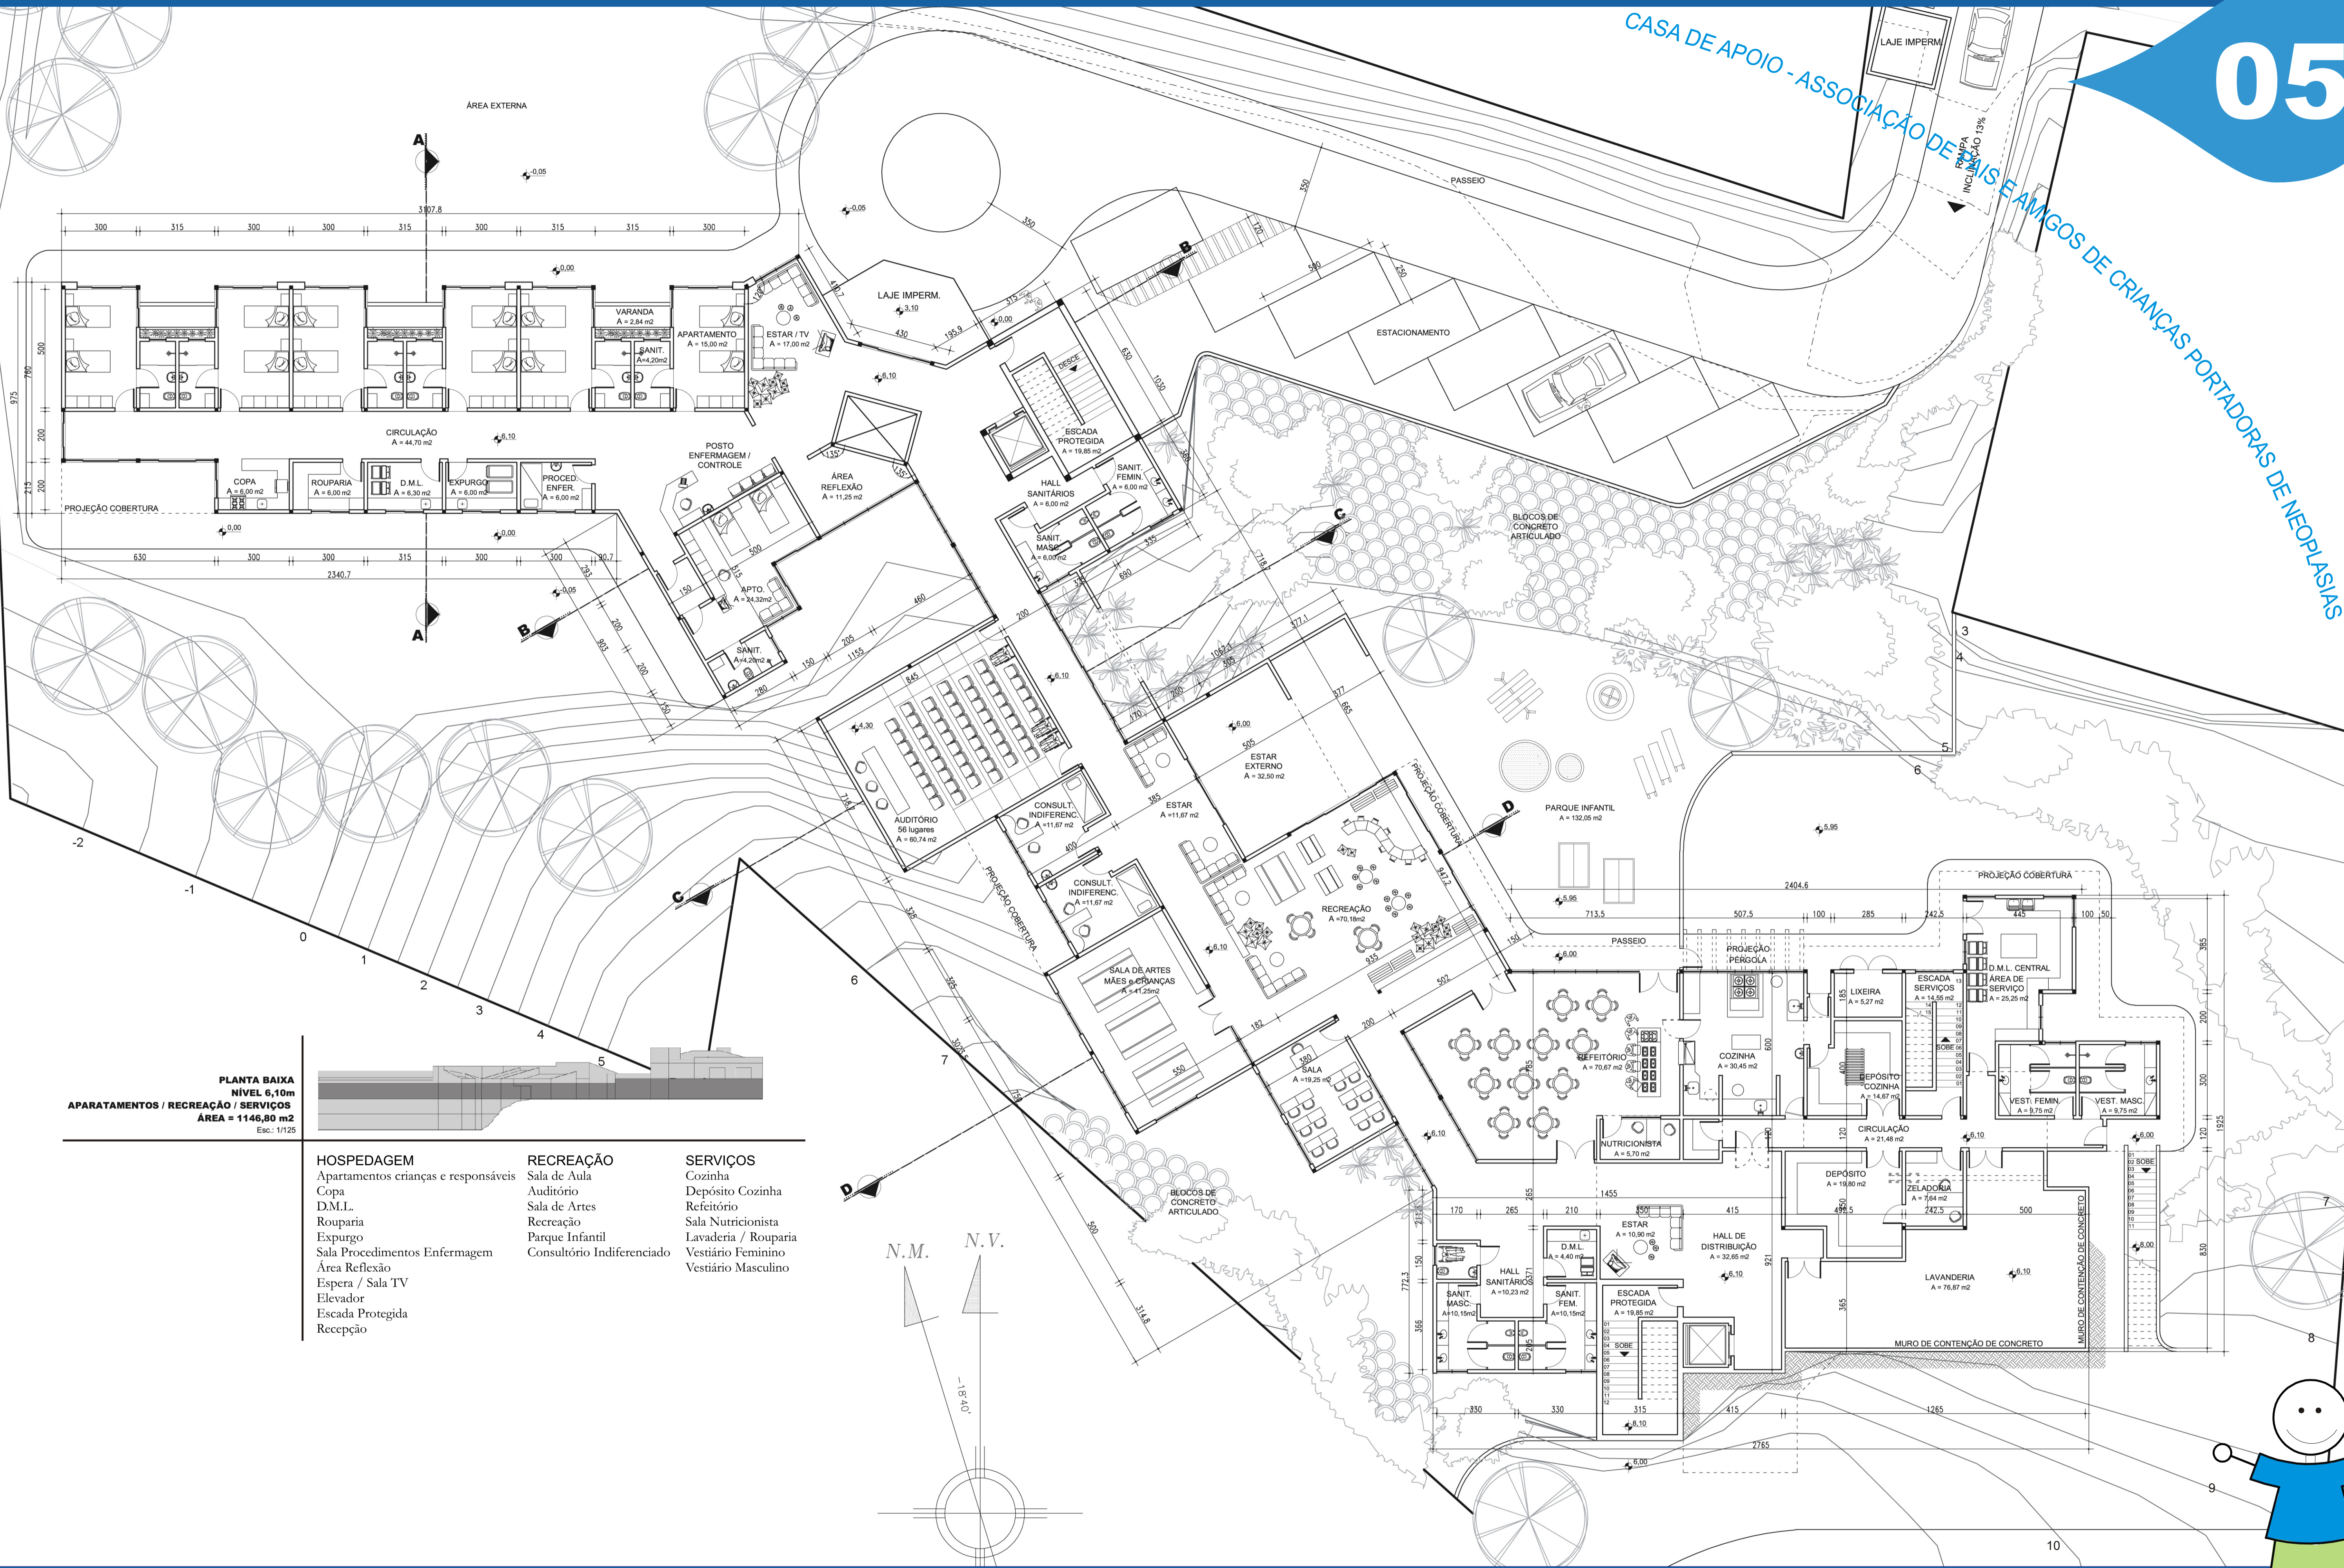

**PLANTA BAIXA**  
NÍVEL 6,10m  
APARTAMENTOS / RECREAÇÃO / SERVIÇOS  
ÁREA = 1146,80 m<sup>2</sup>  
Esc.: 1/125

- |                                      |                            |                       |
|--------------------------------------|----------------------------|-----------------------|
| <b>HOSPEDAGEM</b>                    | <b>RECREAÇÃO</b>           | <b>SERVIÇOS</b>       |
| Apartamentos crianças e responsáveis | Sala de Aula               | Cozinha               |
| Copa                                 | Auditório                  | Depósito Cozinha      |
| D.M.L.                               | Sala de Artes              | Refeitório            |
| Rouparia                             | Recreação                  | Sala Nutricionista    |
| Expurgo                              | Parque Infantil            | Lavanderia / Rouparia |
| Sala Procedimentos Enfermagem        | Consultório Indiferenciado | Vestibário Feminino   |
| Área Reflexão                        |                            | Vestibário Masculino  |
| Espera / Sala TV                     |                            |                       |
| Elevador                             |                            |                       |
| Escada Protegida                     |                            |                       |
| Recepção                             |                            |                       |

