



Planta Baixa Subsolo
Esc: 1/200

Subsolo:
No subsolo fez-se estacionamento 71 vagas e setores de apoio para o bom funcionamento do edifício: central elétrica, área de serviço, cisterna e gerador. Transformador e gás encontram-se no lado exterior da mesma.

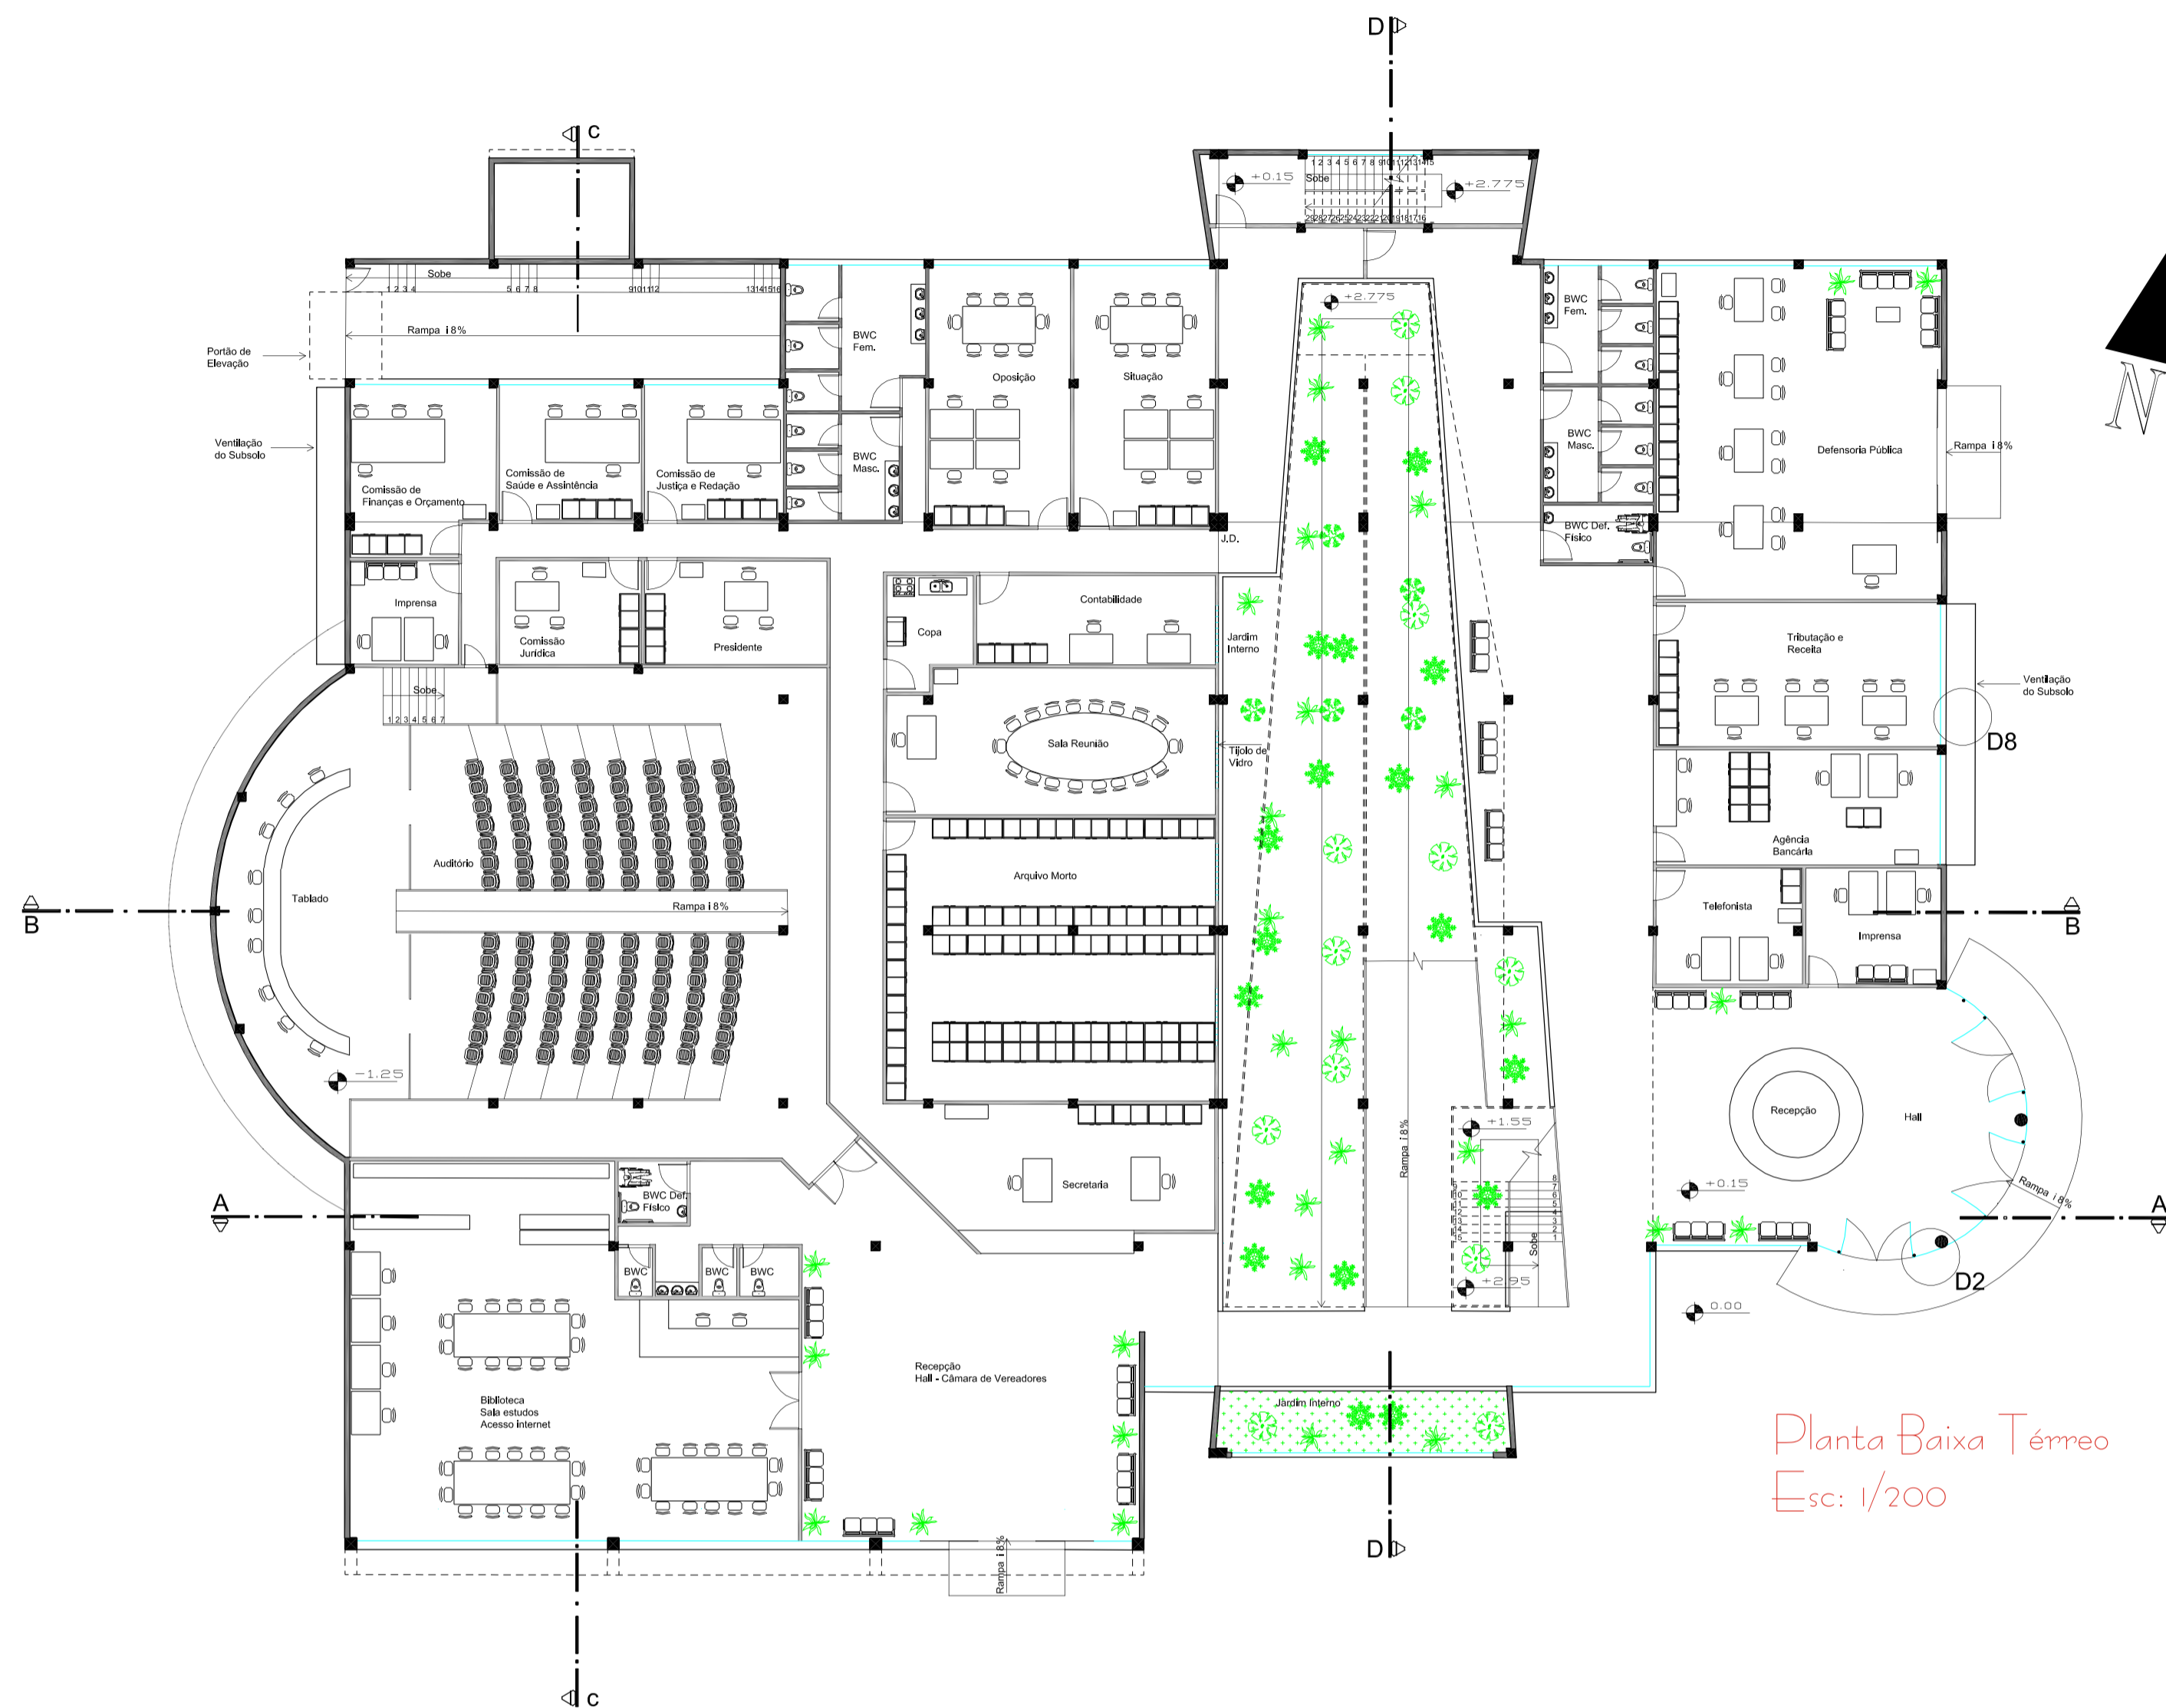

Planta Baixa Térreo
Esc: 1/200

Térreo:
Câmara de Vereadores, Prefeitura Municipal e Defensoria Pública tem acessos independentes pelo fato de serem três funções distintas. Mas todas elas possuem ligações internas. A Câmara encontra-se no lado oeste; e na Prefeitura leste as funções mais procuradas pela população como tributação, agência bancária e defensoria pública.

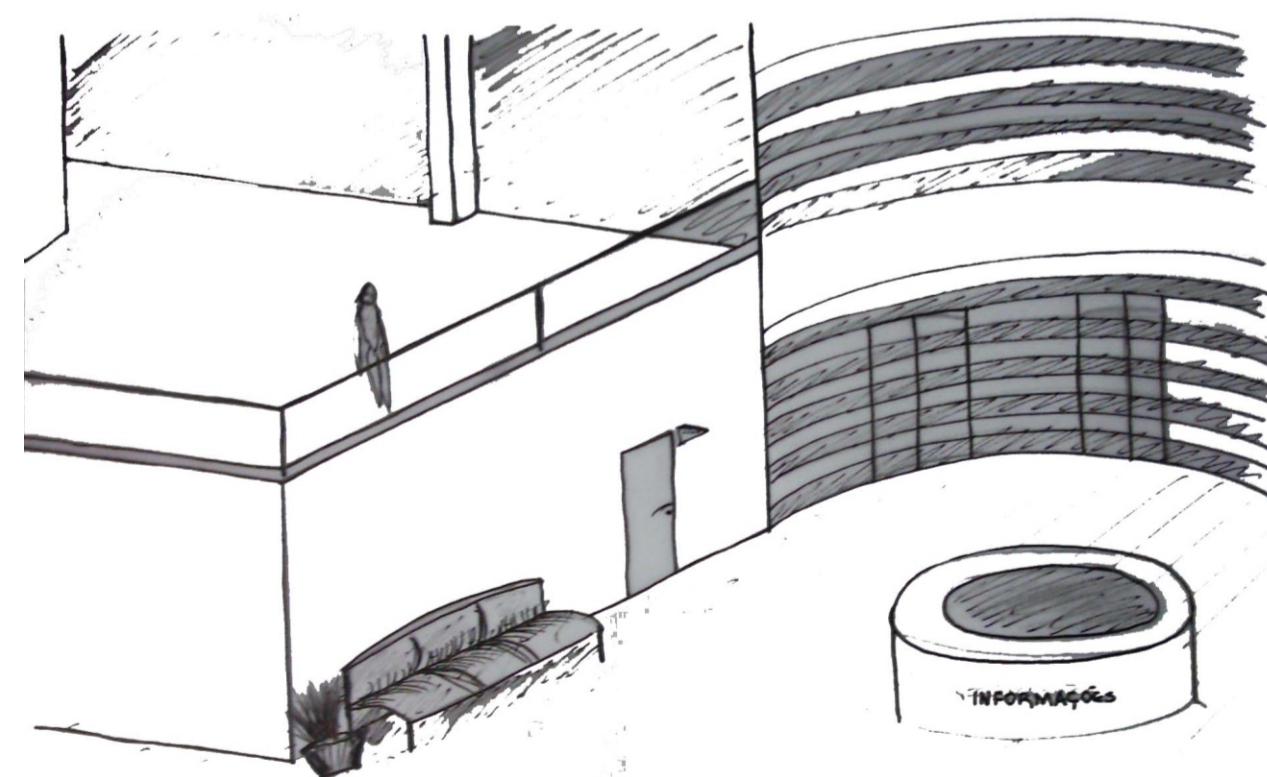

Perspectiva Mezanino