
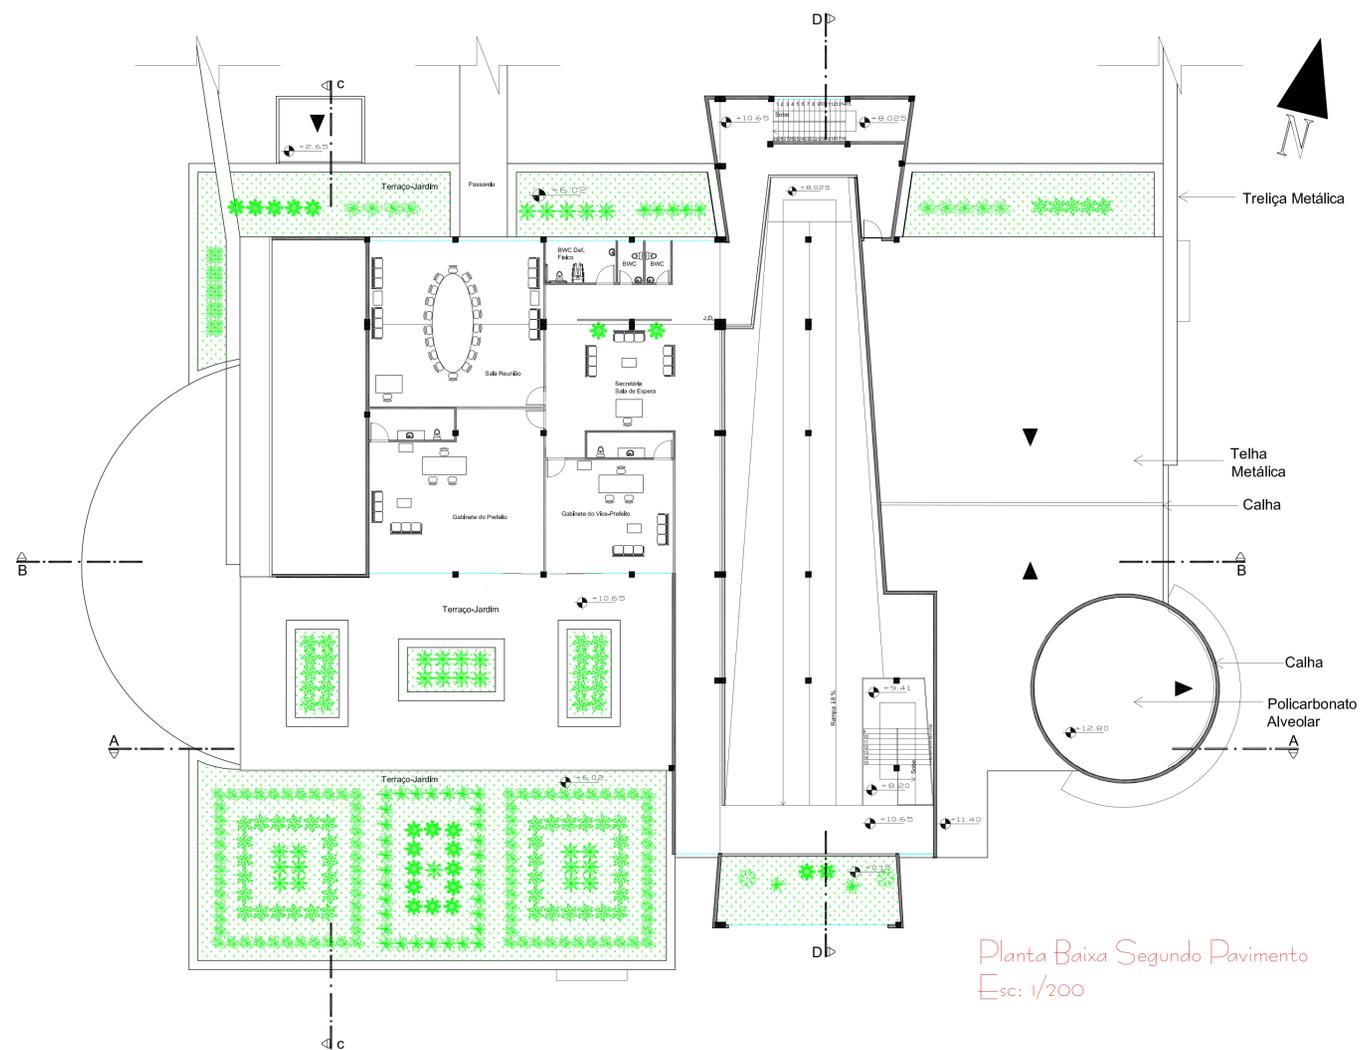


Centro Administrativo Municipal Dois Vizinhos - PR

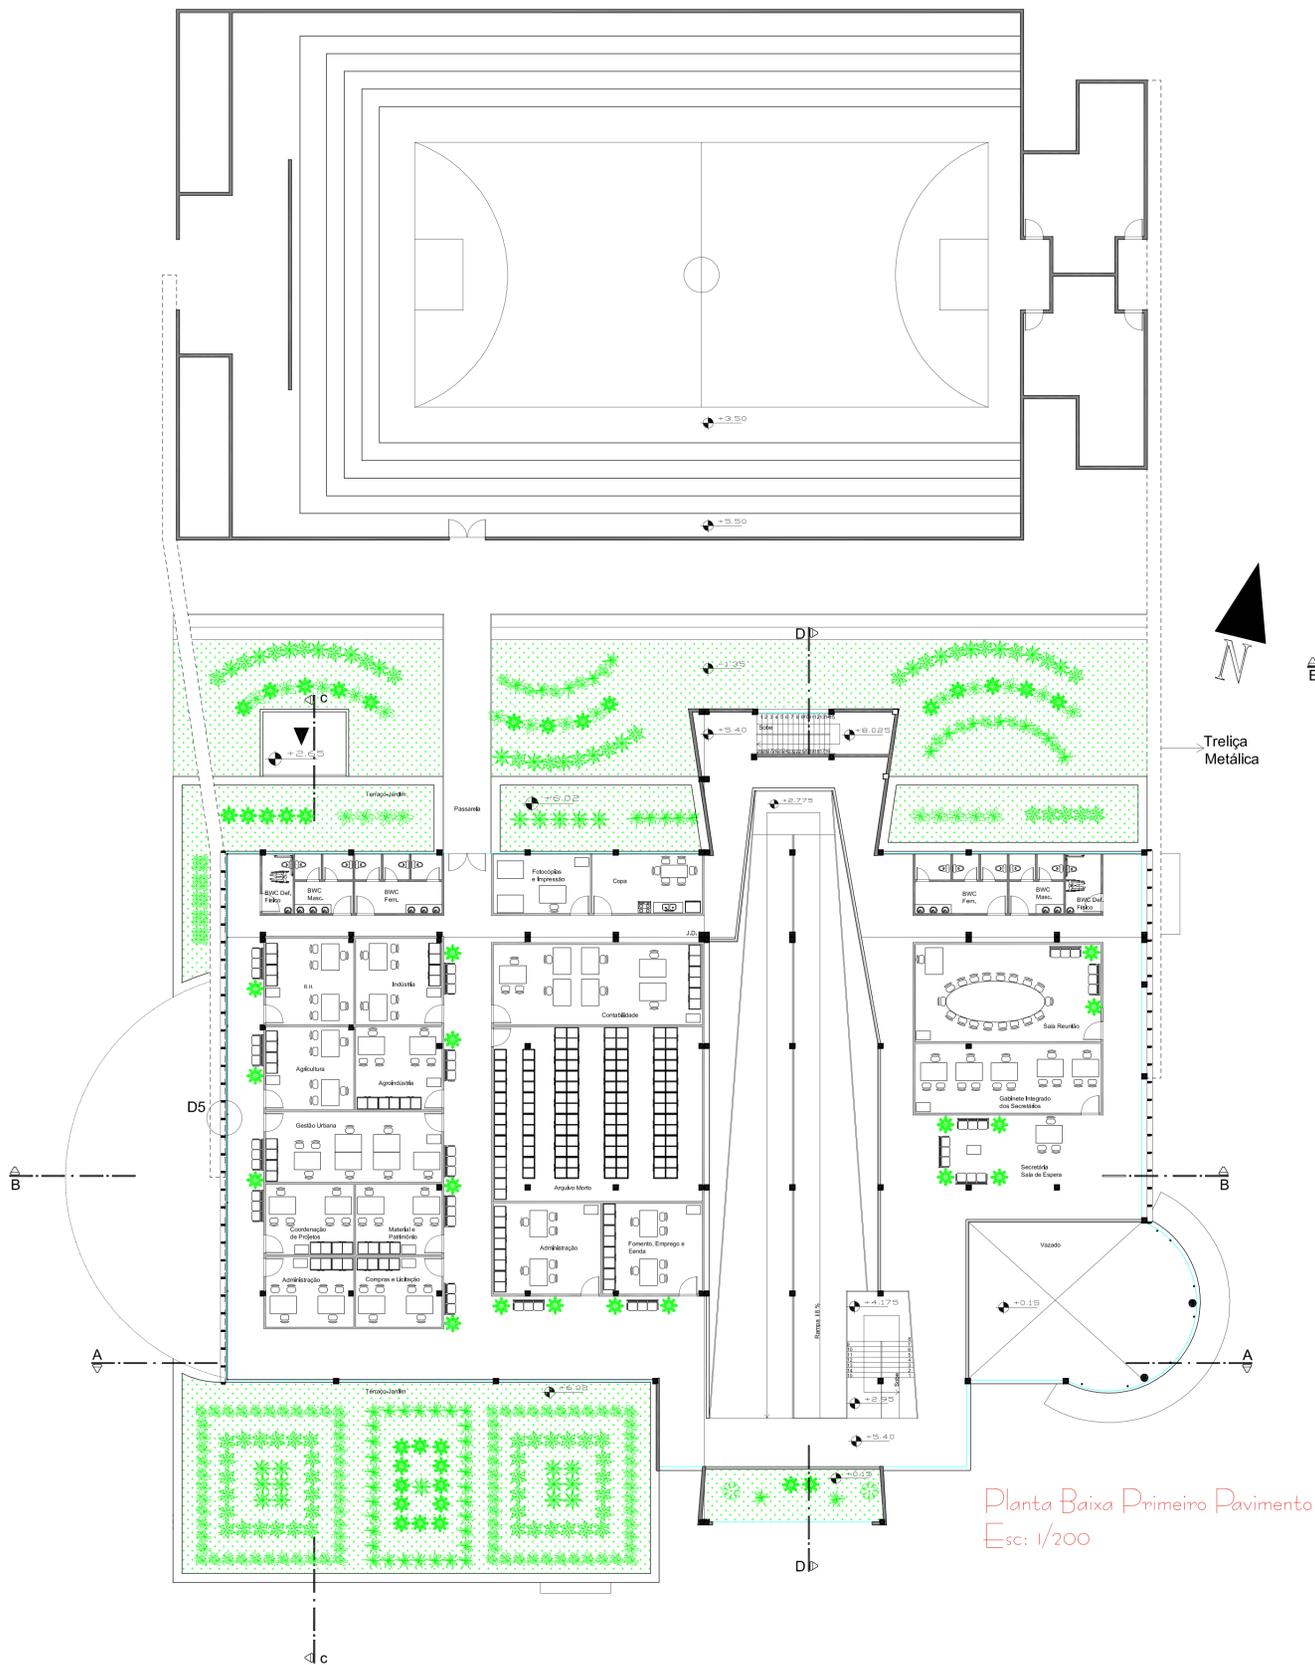

Primeiro:

Estão dispostas as secretarias. No recuo deste em relação ao térreo criou-se um terraço-jardim para melhorar a climatização do ambiente inferior, e proteger a laje. Há uma passarela que parte deste pavimento em direção ao Ginásio de Esportes, para quando houver a necessidade de comícios, ou qualquer ato político.

Segundo:

Neste encontram-se os gabinetes do Prefeito e Vice-Prefeito. Também por ser recuado em relação ao pavimento inferior, para a criação de uma sacada e terraço-jardim.