



bares


corte AA' esc. 1 | 100

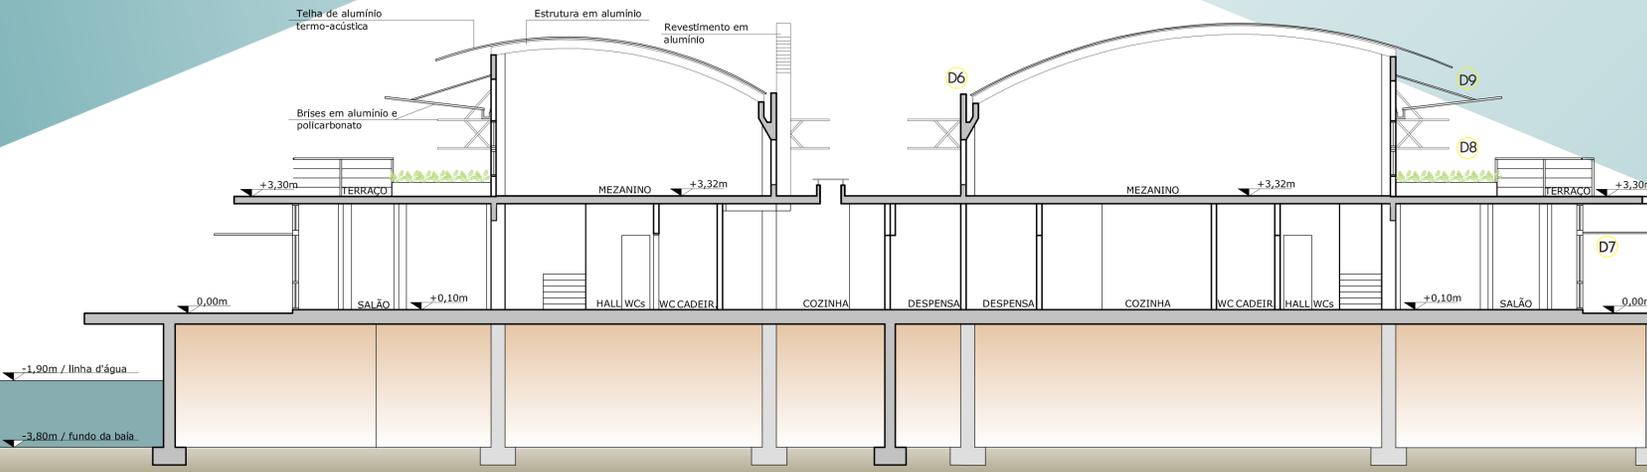

corte BB' esc. 1 | 100

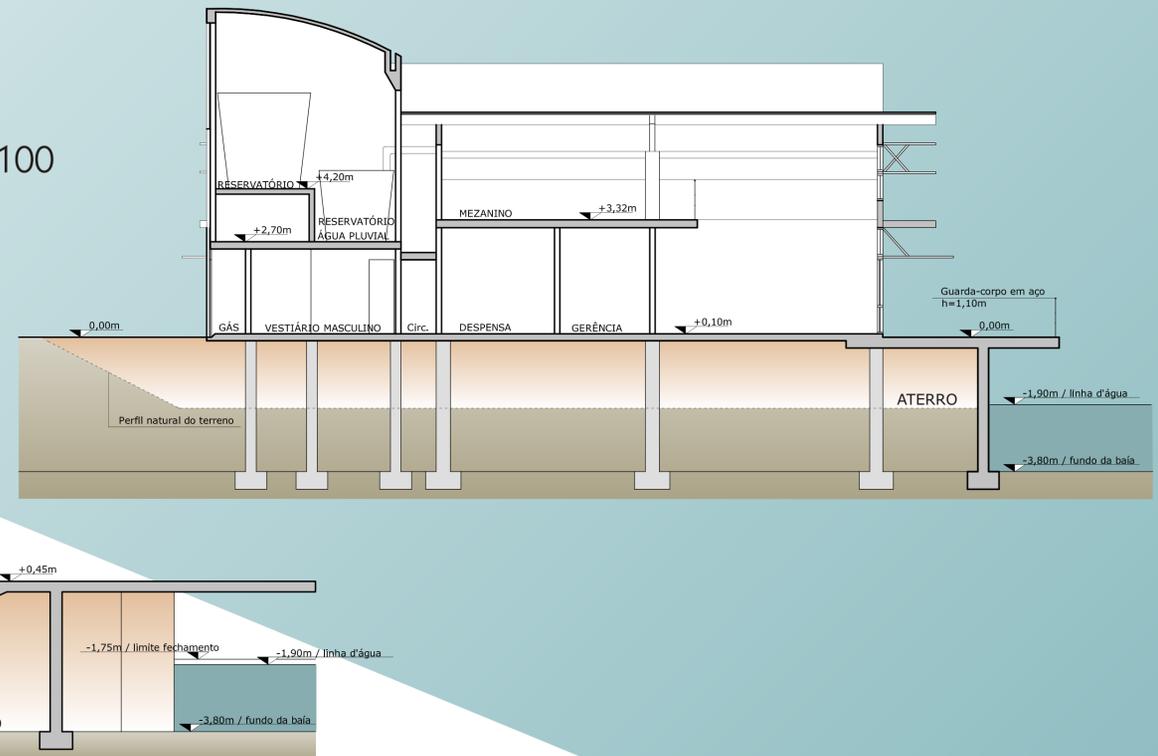


elevação sudeste esc. 1 | 100

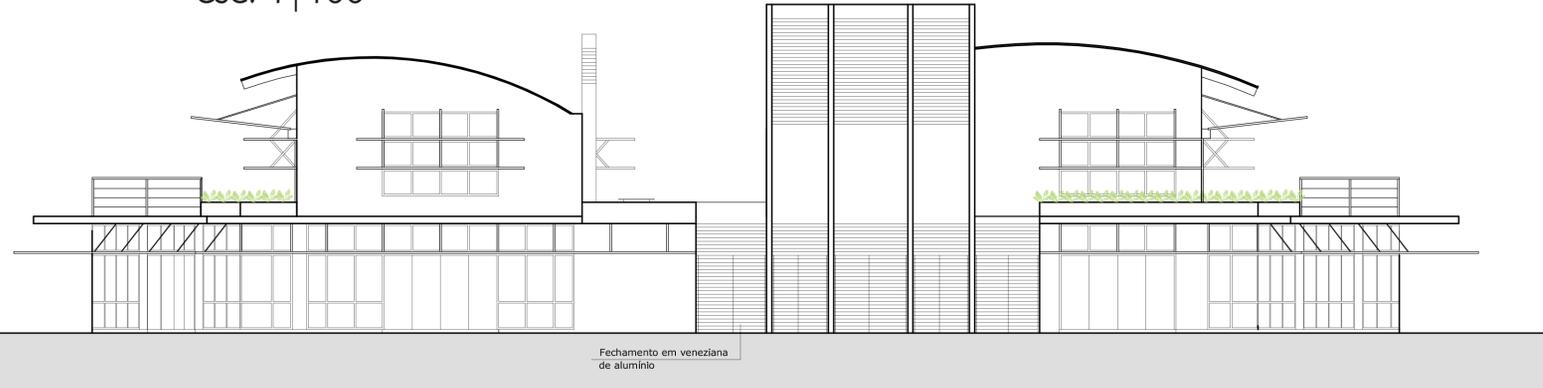


elevação sudoeste esc. 1 | 100



elevação noroeste esc. 1 | 100

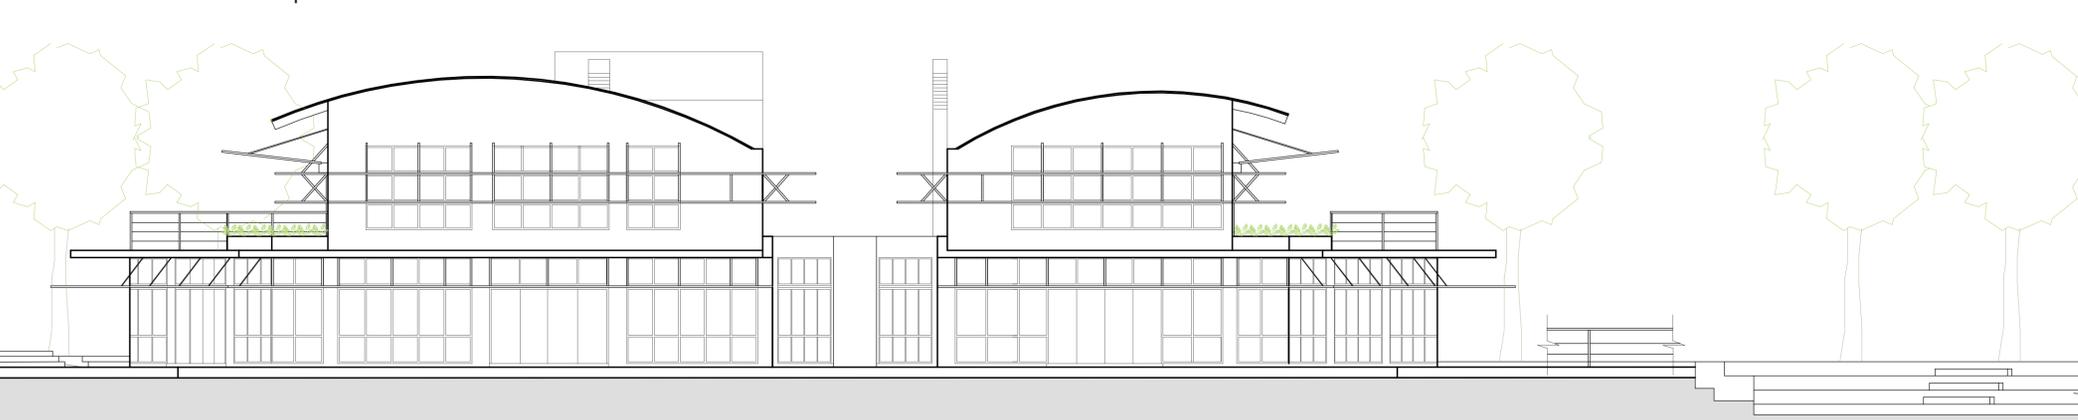

elevação nordeste esc. 1 | 100

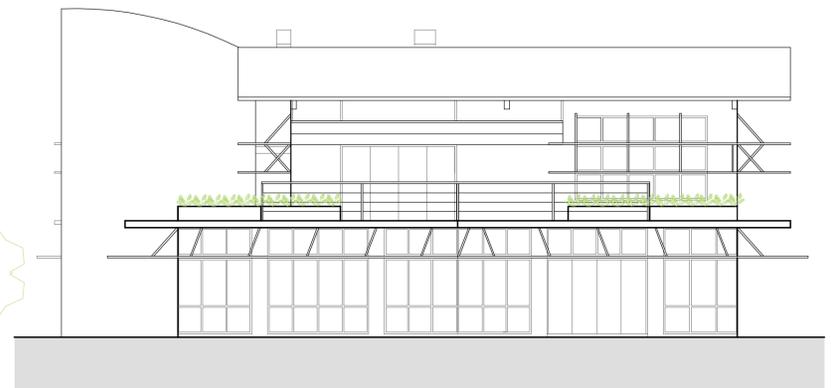

DETALHES-PRANCHA 8