


PLANTA-BAIXA ESCOLA
PRIMEIRO PAVIMENTO
ESCALA 1/125

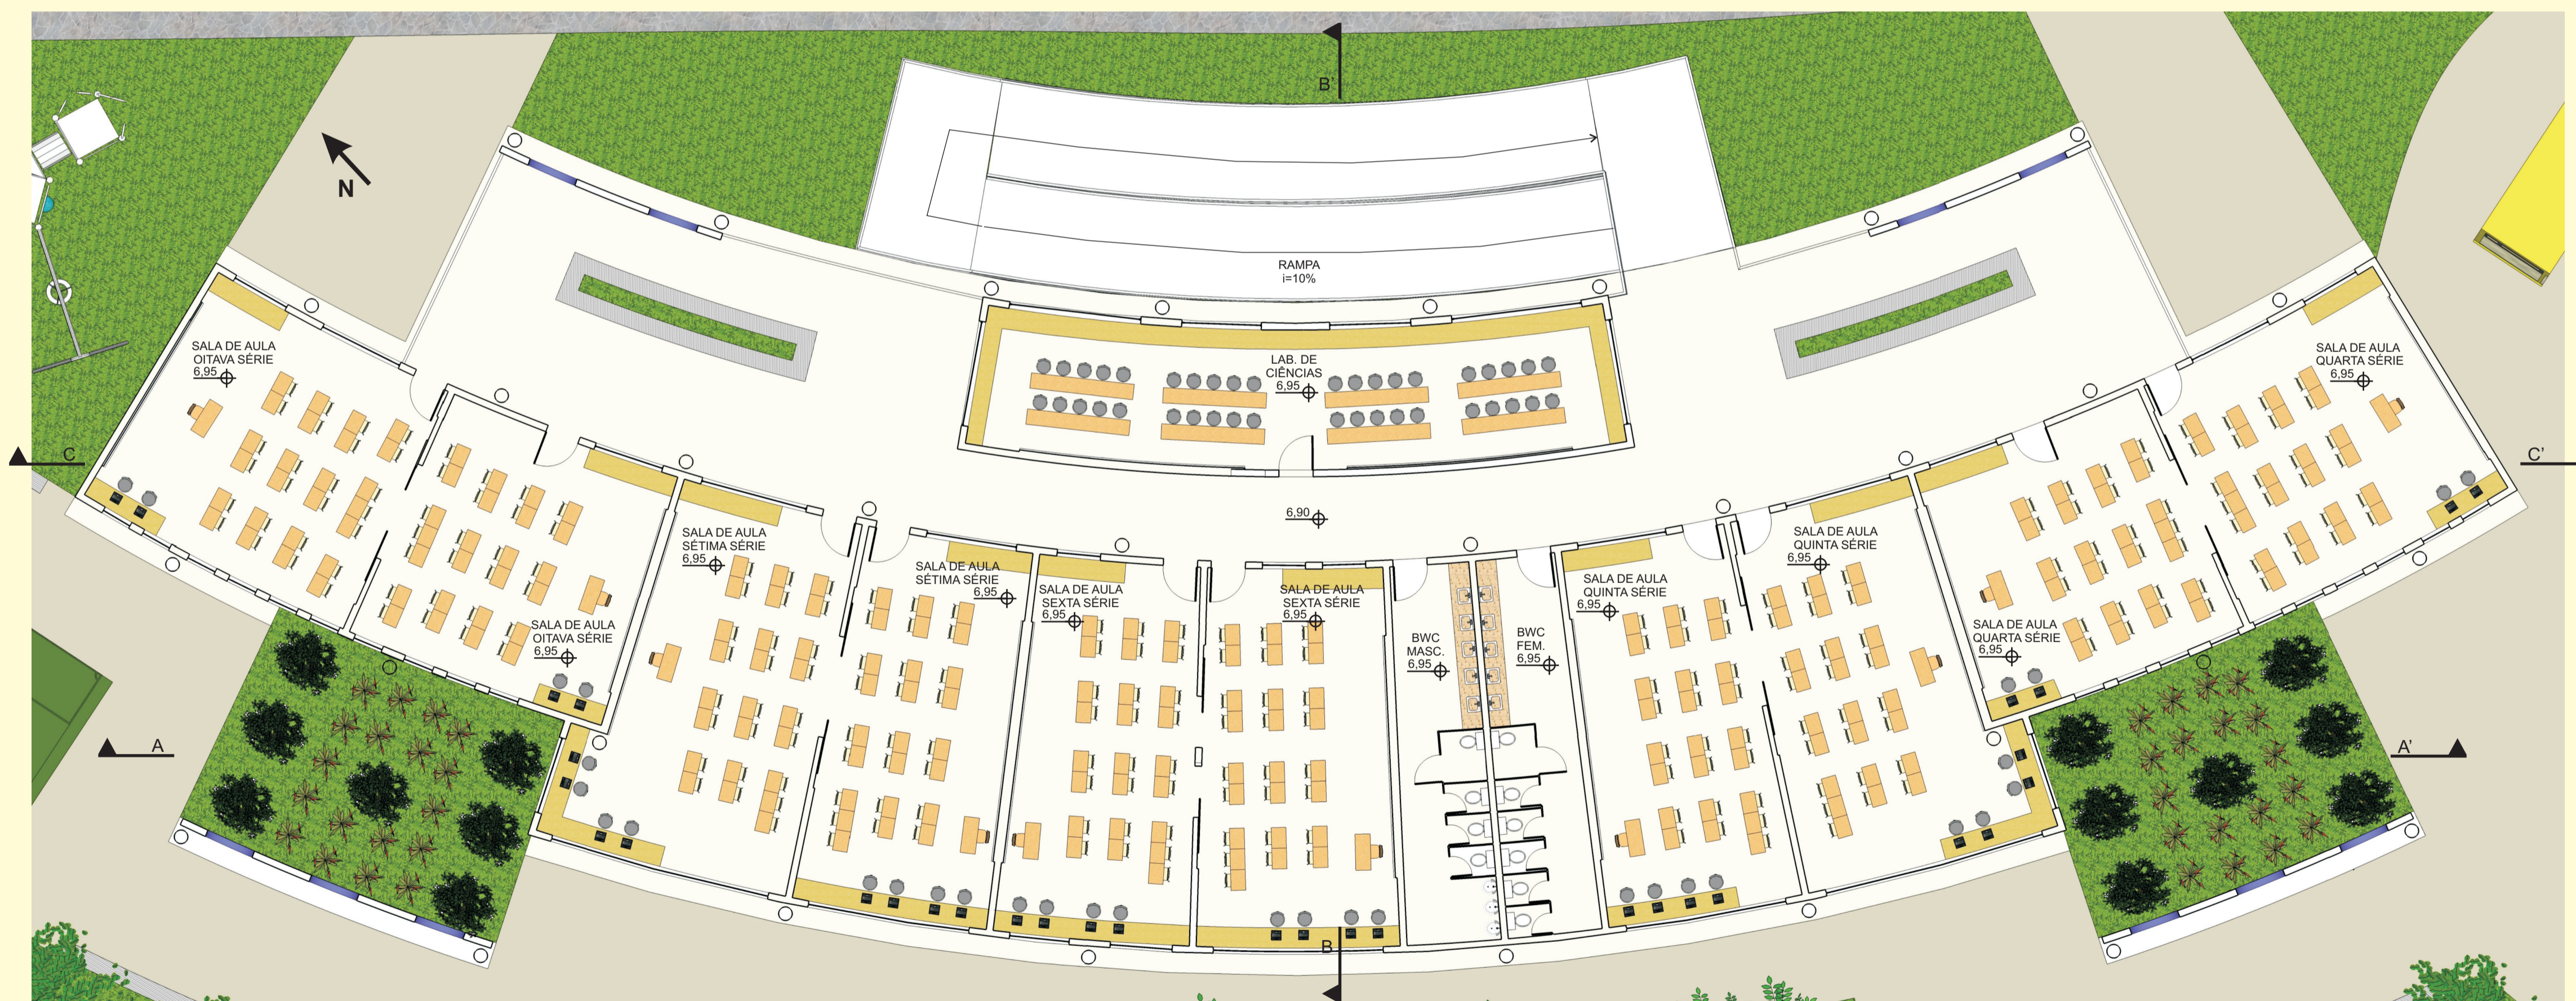

PLANTA-BAIXA ESCOLA
SEGUNDO PAVIMENTO
ESCALA 1/125

A Escola como Centro de Integração: Uma nova proposta para a Escola Estadual Básica Laura Lima

UNIVERSIDADE FEDERAL DE SANTA CATARINA
DEPARTAMENTO DE ARQUITETURA E URBANISMO
TRABALHO DE CONCLUSÃO DE CURSO
ALUNA: MÔNICA BEATRIZ SEIBERT
ORIENTADOR: ALBERTO JULIAN DE SANTIAGO
SEMESTRE: 2007/01