

SC401-NORTE



UM NOVO CONCEITO DE URBANIDADE

A NOVA SC





Ao substituir o muro de concreto por um canteiro central com jerivas (*syagrus romanzoffiana*) a sc transforma sua característica de rodovia de passagem, tornando-se numa avenida panorâmica, harmonizando-se com o entorno verde do mangue e da cadeia de morros.


A marginal é separada da via expressa também por um canteiro. Recebe em suas margens calçada para pedestres e ciclovia.

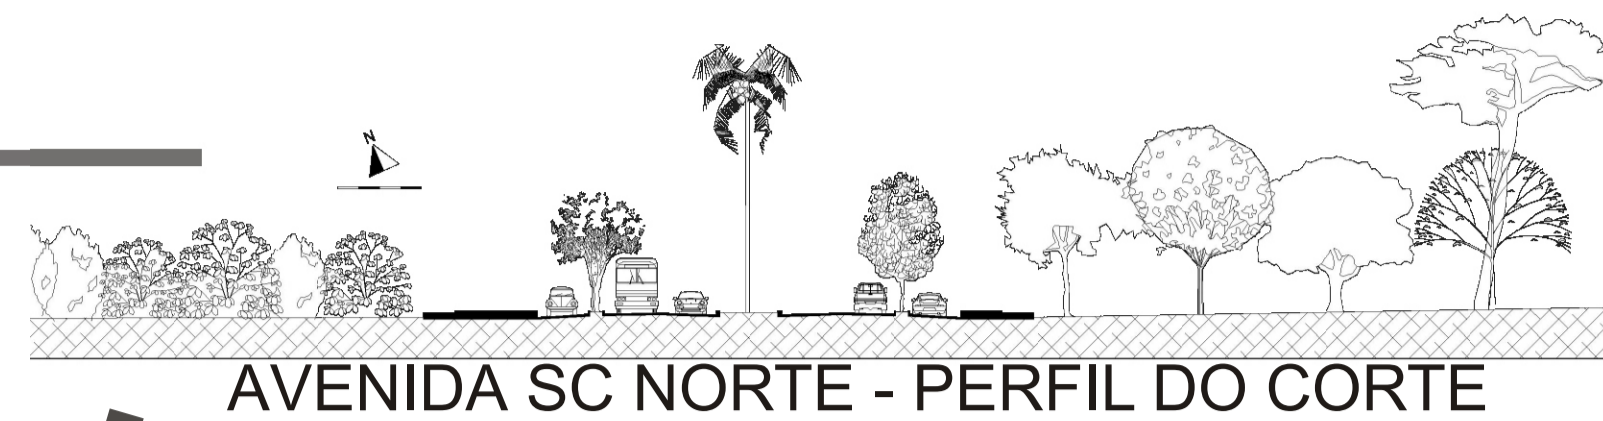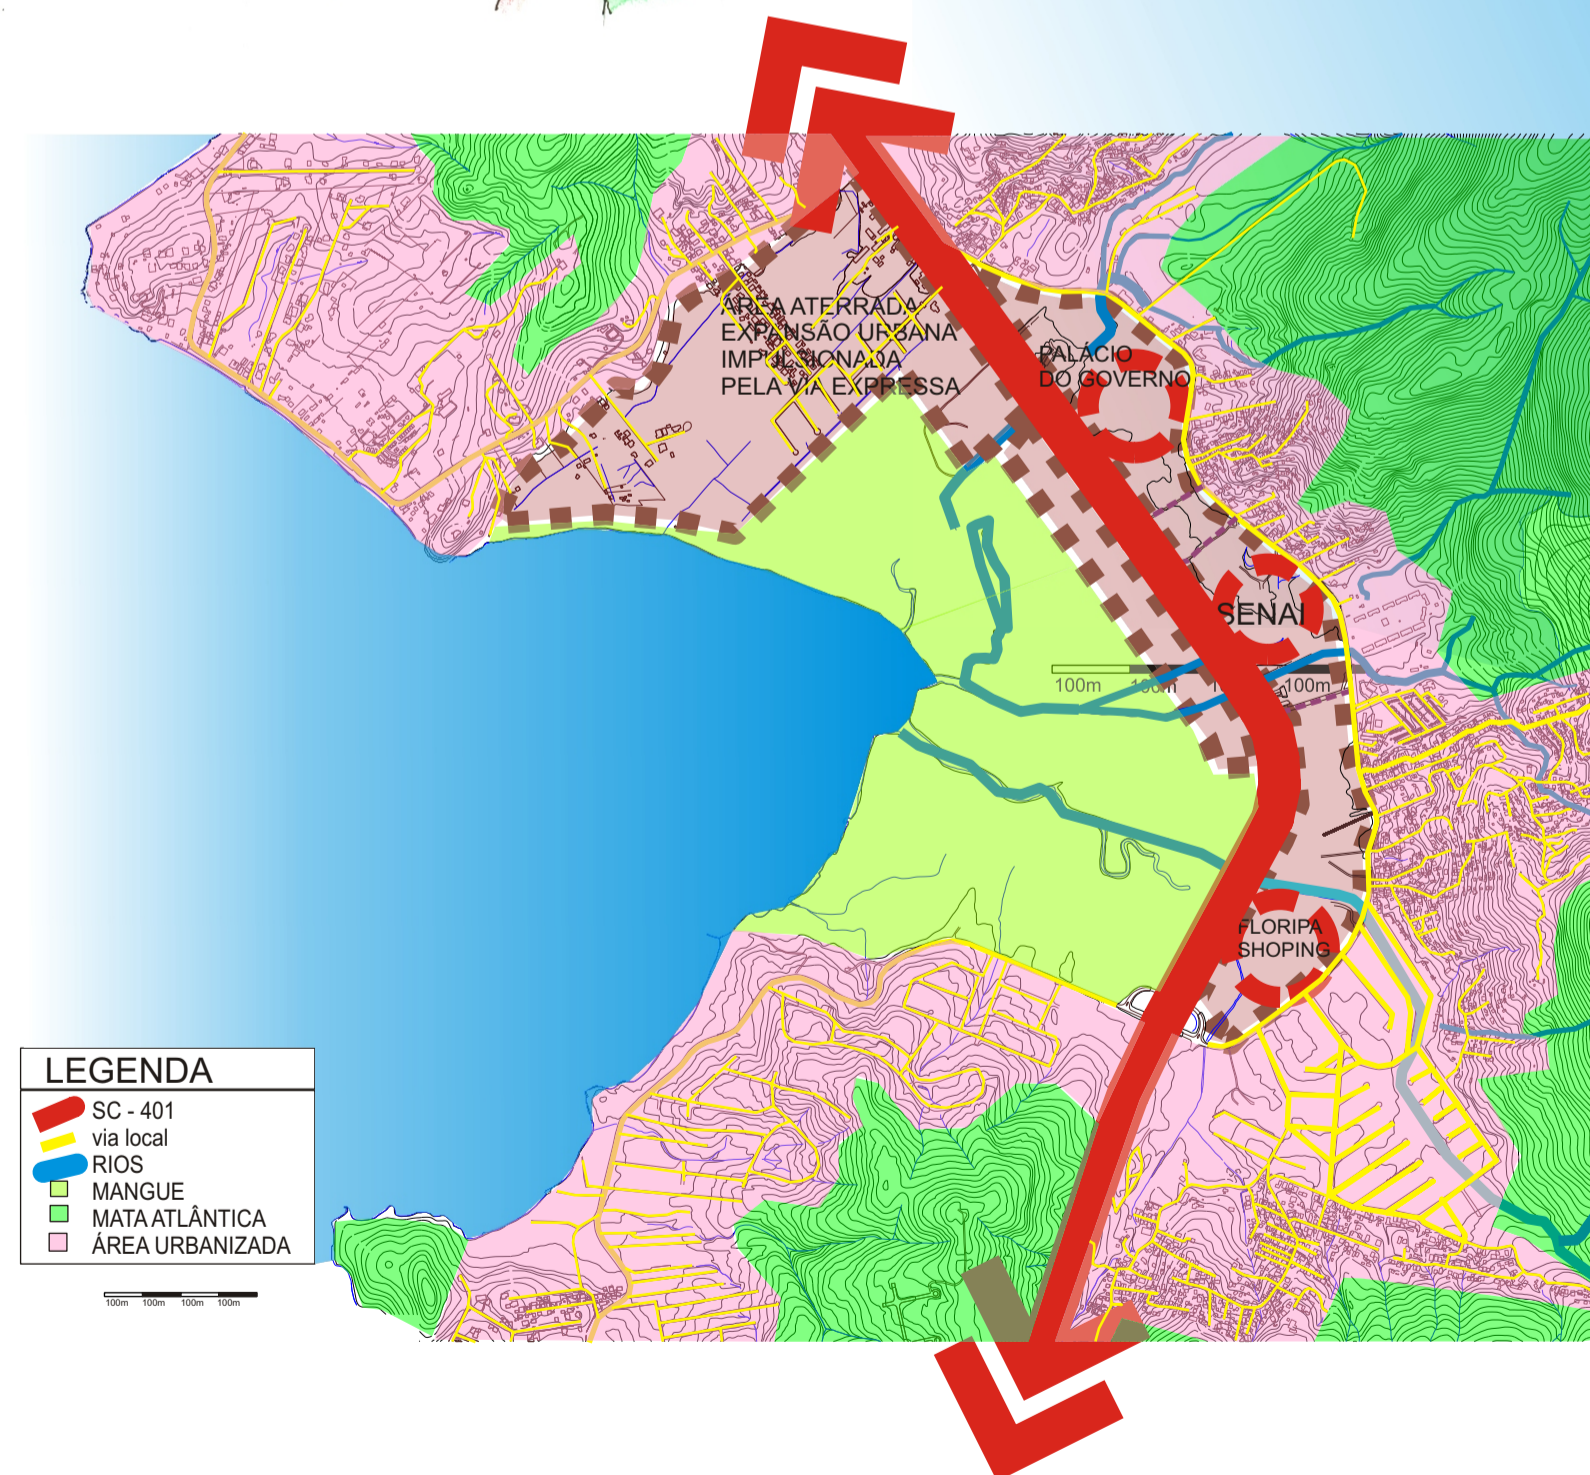

RUA QUE SERVE O BAIRRO INTERNAMENTE

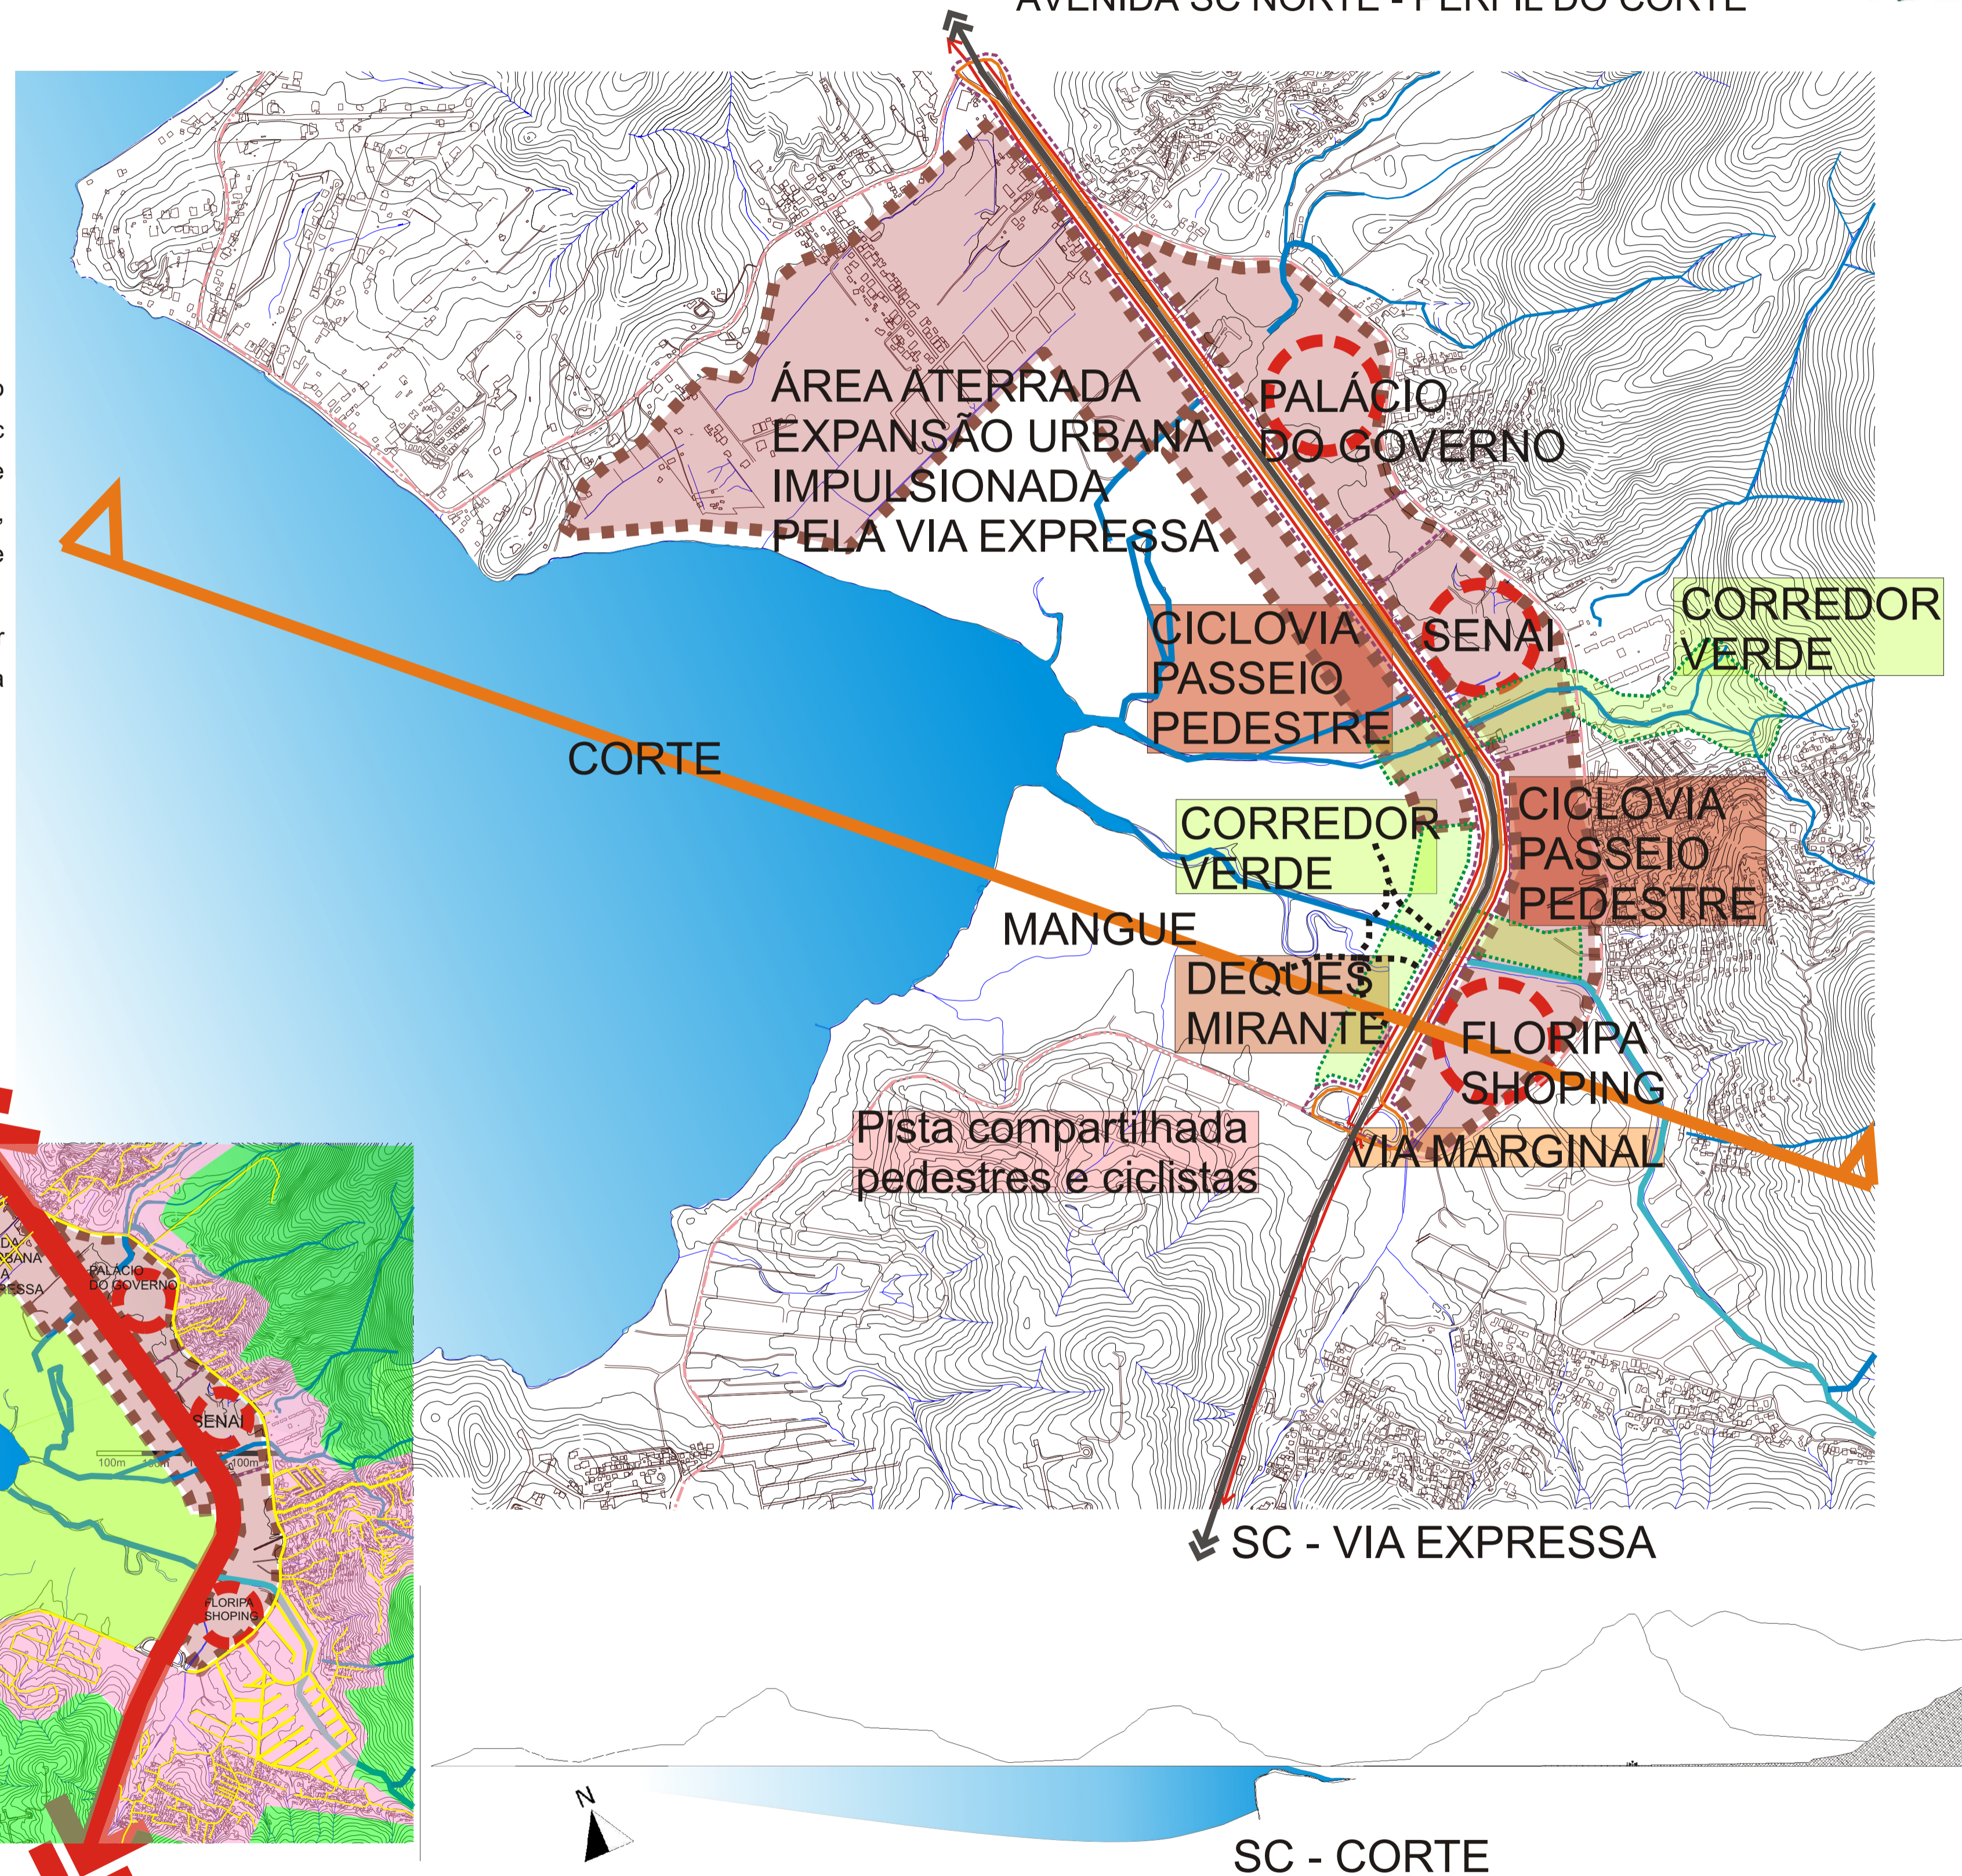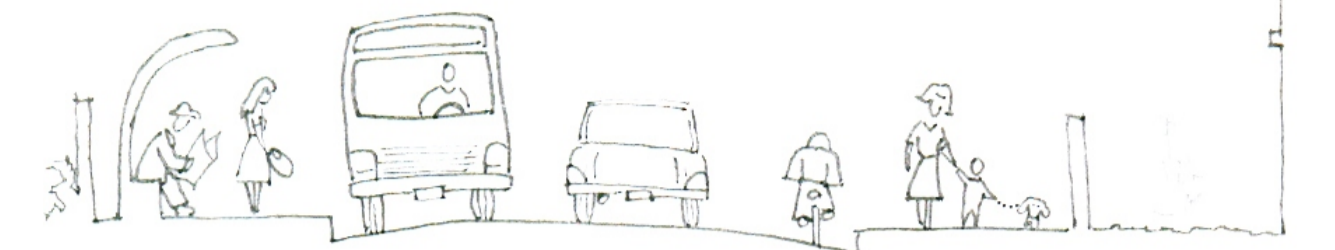

MARGINAL DA SC NO SACO GRANDE

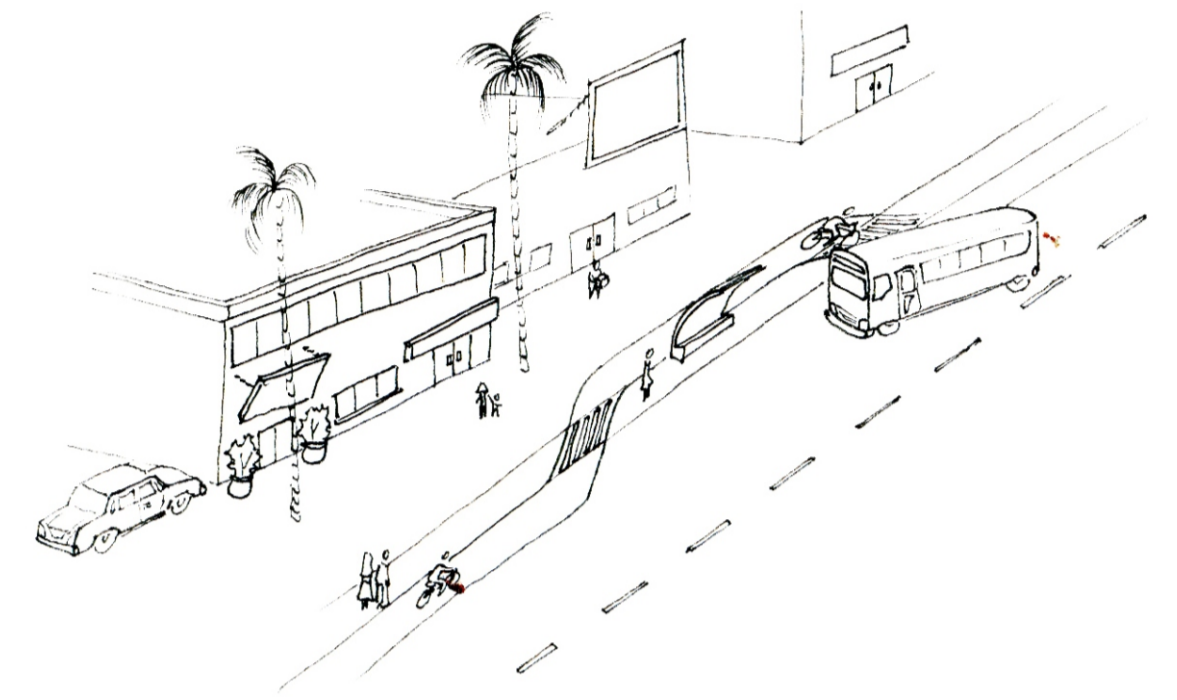

FONTE: IPUF