


E NO CENTRO HISTÓRICO D

MESA E BALCÃO DA CHURRASQUEIRA PASSAM ATRAVÉS DAS JANELAS EXISTENTES NA PAREDE DA RUÍNA E CHEGAM À COZINHA, INTEGRANDO OS ESPAÇOS DE REFEIÇÃO

CHURRASQUEIRA SEM FUMAÇA:
O CARVÃO LOCALIZADO NAS LATERAIS IMPEDE QUE A GORDURA PINGUE SOBRE ELE, EVITANDO ASSIM A FUMAÇA

VARANDA LIGADA À SALA E À COZINHA COM VISTA PARA A BAÍA DA BABITONGA À ESQUERDA

1° PAVIMENTO

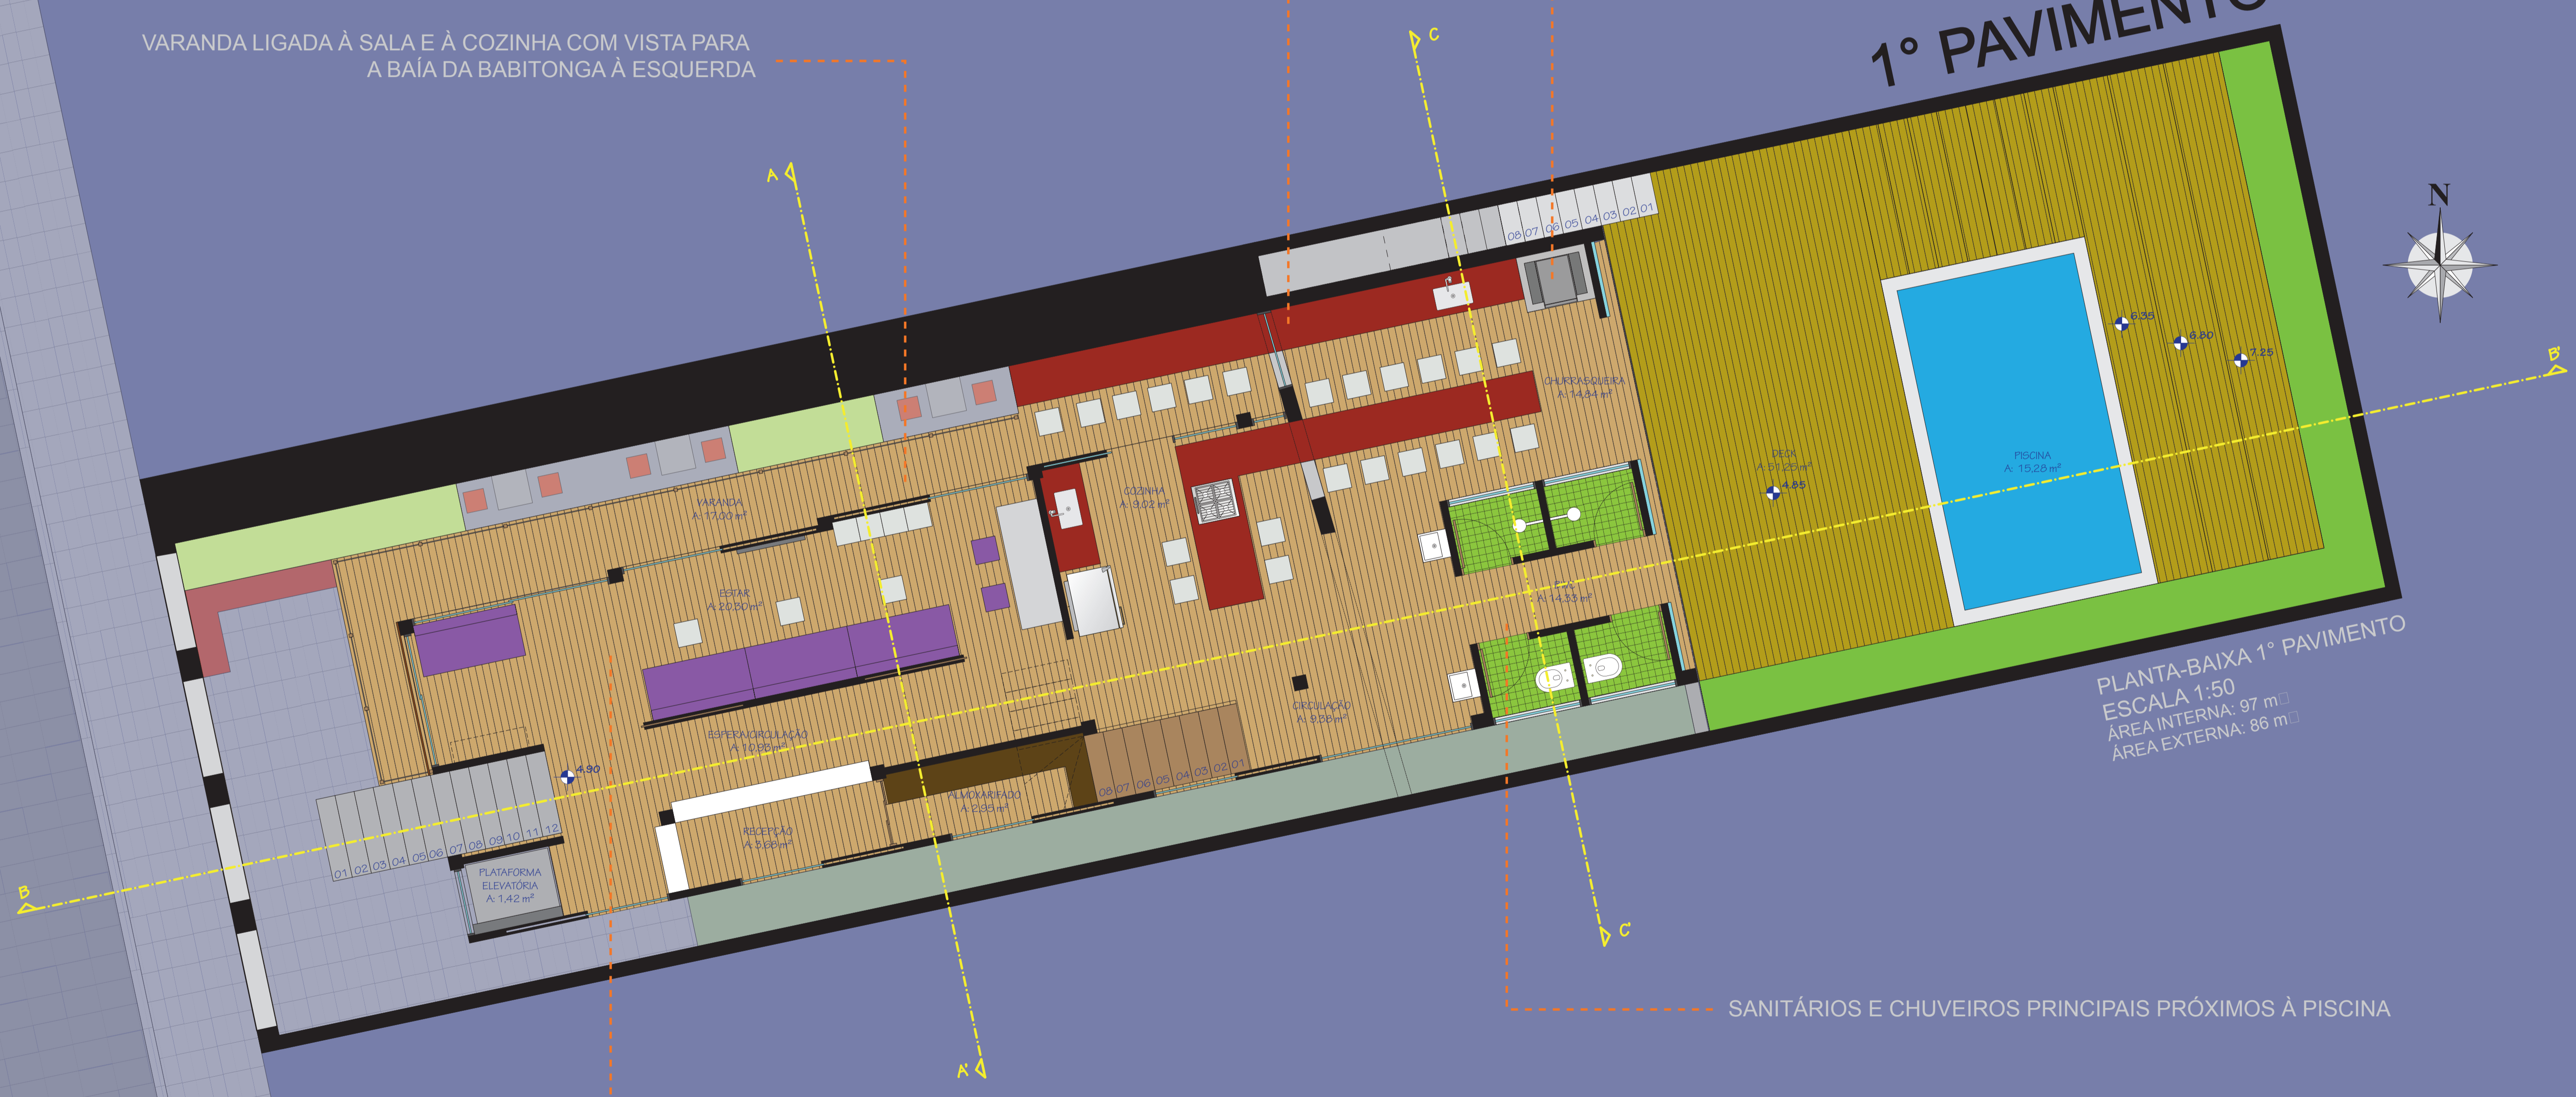

PLANTA-BAIXA 1° PAVIMENTO
ESCALA 1:50
ÁREA INTERNA: 97 m²
ÁREA EXTERNA: 86 m²

SALA DE ESTAR SEM MOBILIÁRIO FIXO:
SEGUINDO O MESMO PRINCÍPIO DA ÁREA DE BAR, A SALA POSSUI MOBILIÁRIO DE FÁCIL MOBILIDADE, COM FUTONS NO LUGAR DE SOFÁS OU CADEIRAS, E PRATELEIRA MODULAR EM CUBOS DE MDF QUE PODEM SER USADOS COMO MESAS OU BANCOS

SANITÁRIOS E CHUVEIROS PRINCIPAIS PRÓXIMOS À PISCINA