
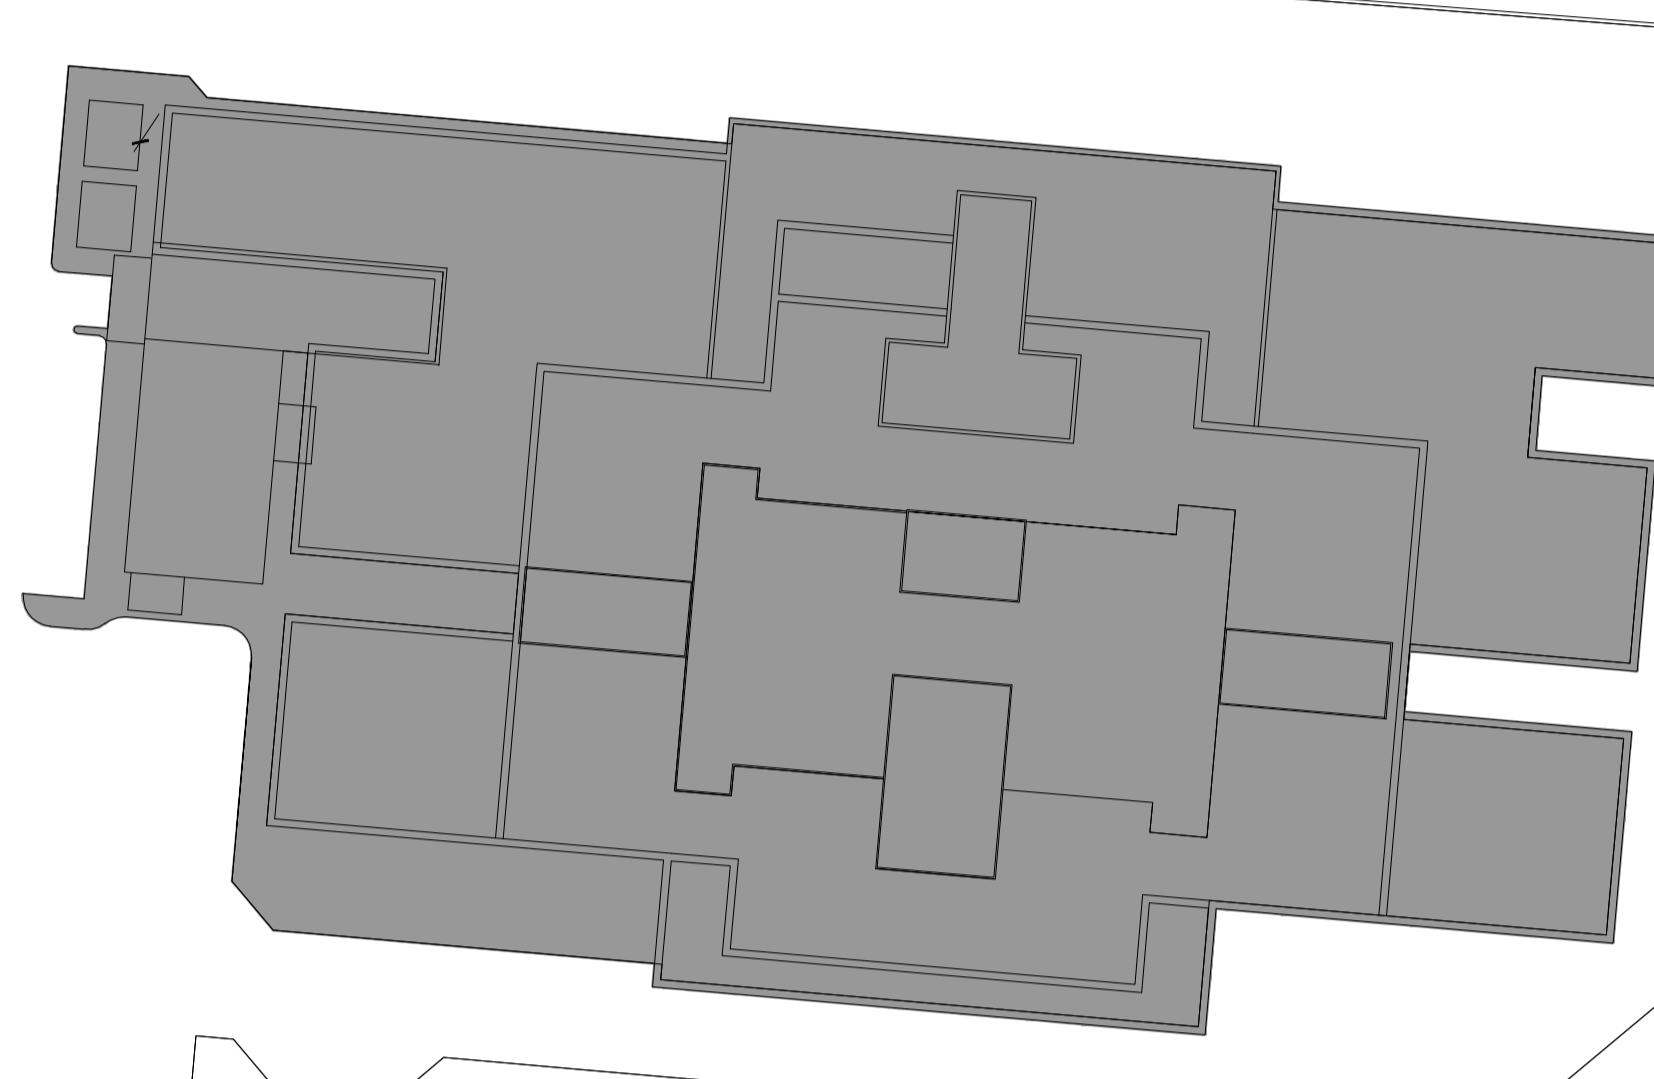


IMPLANTAÇÃO | COBERTURA | ESC 1:500

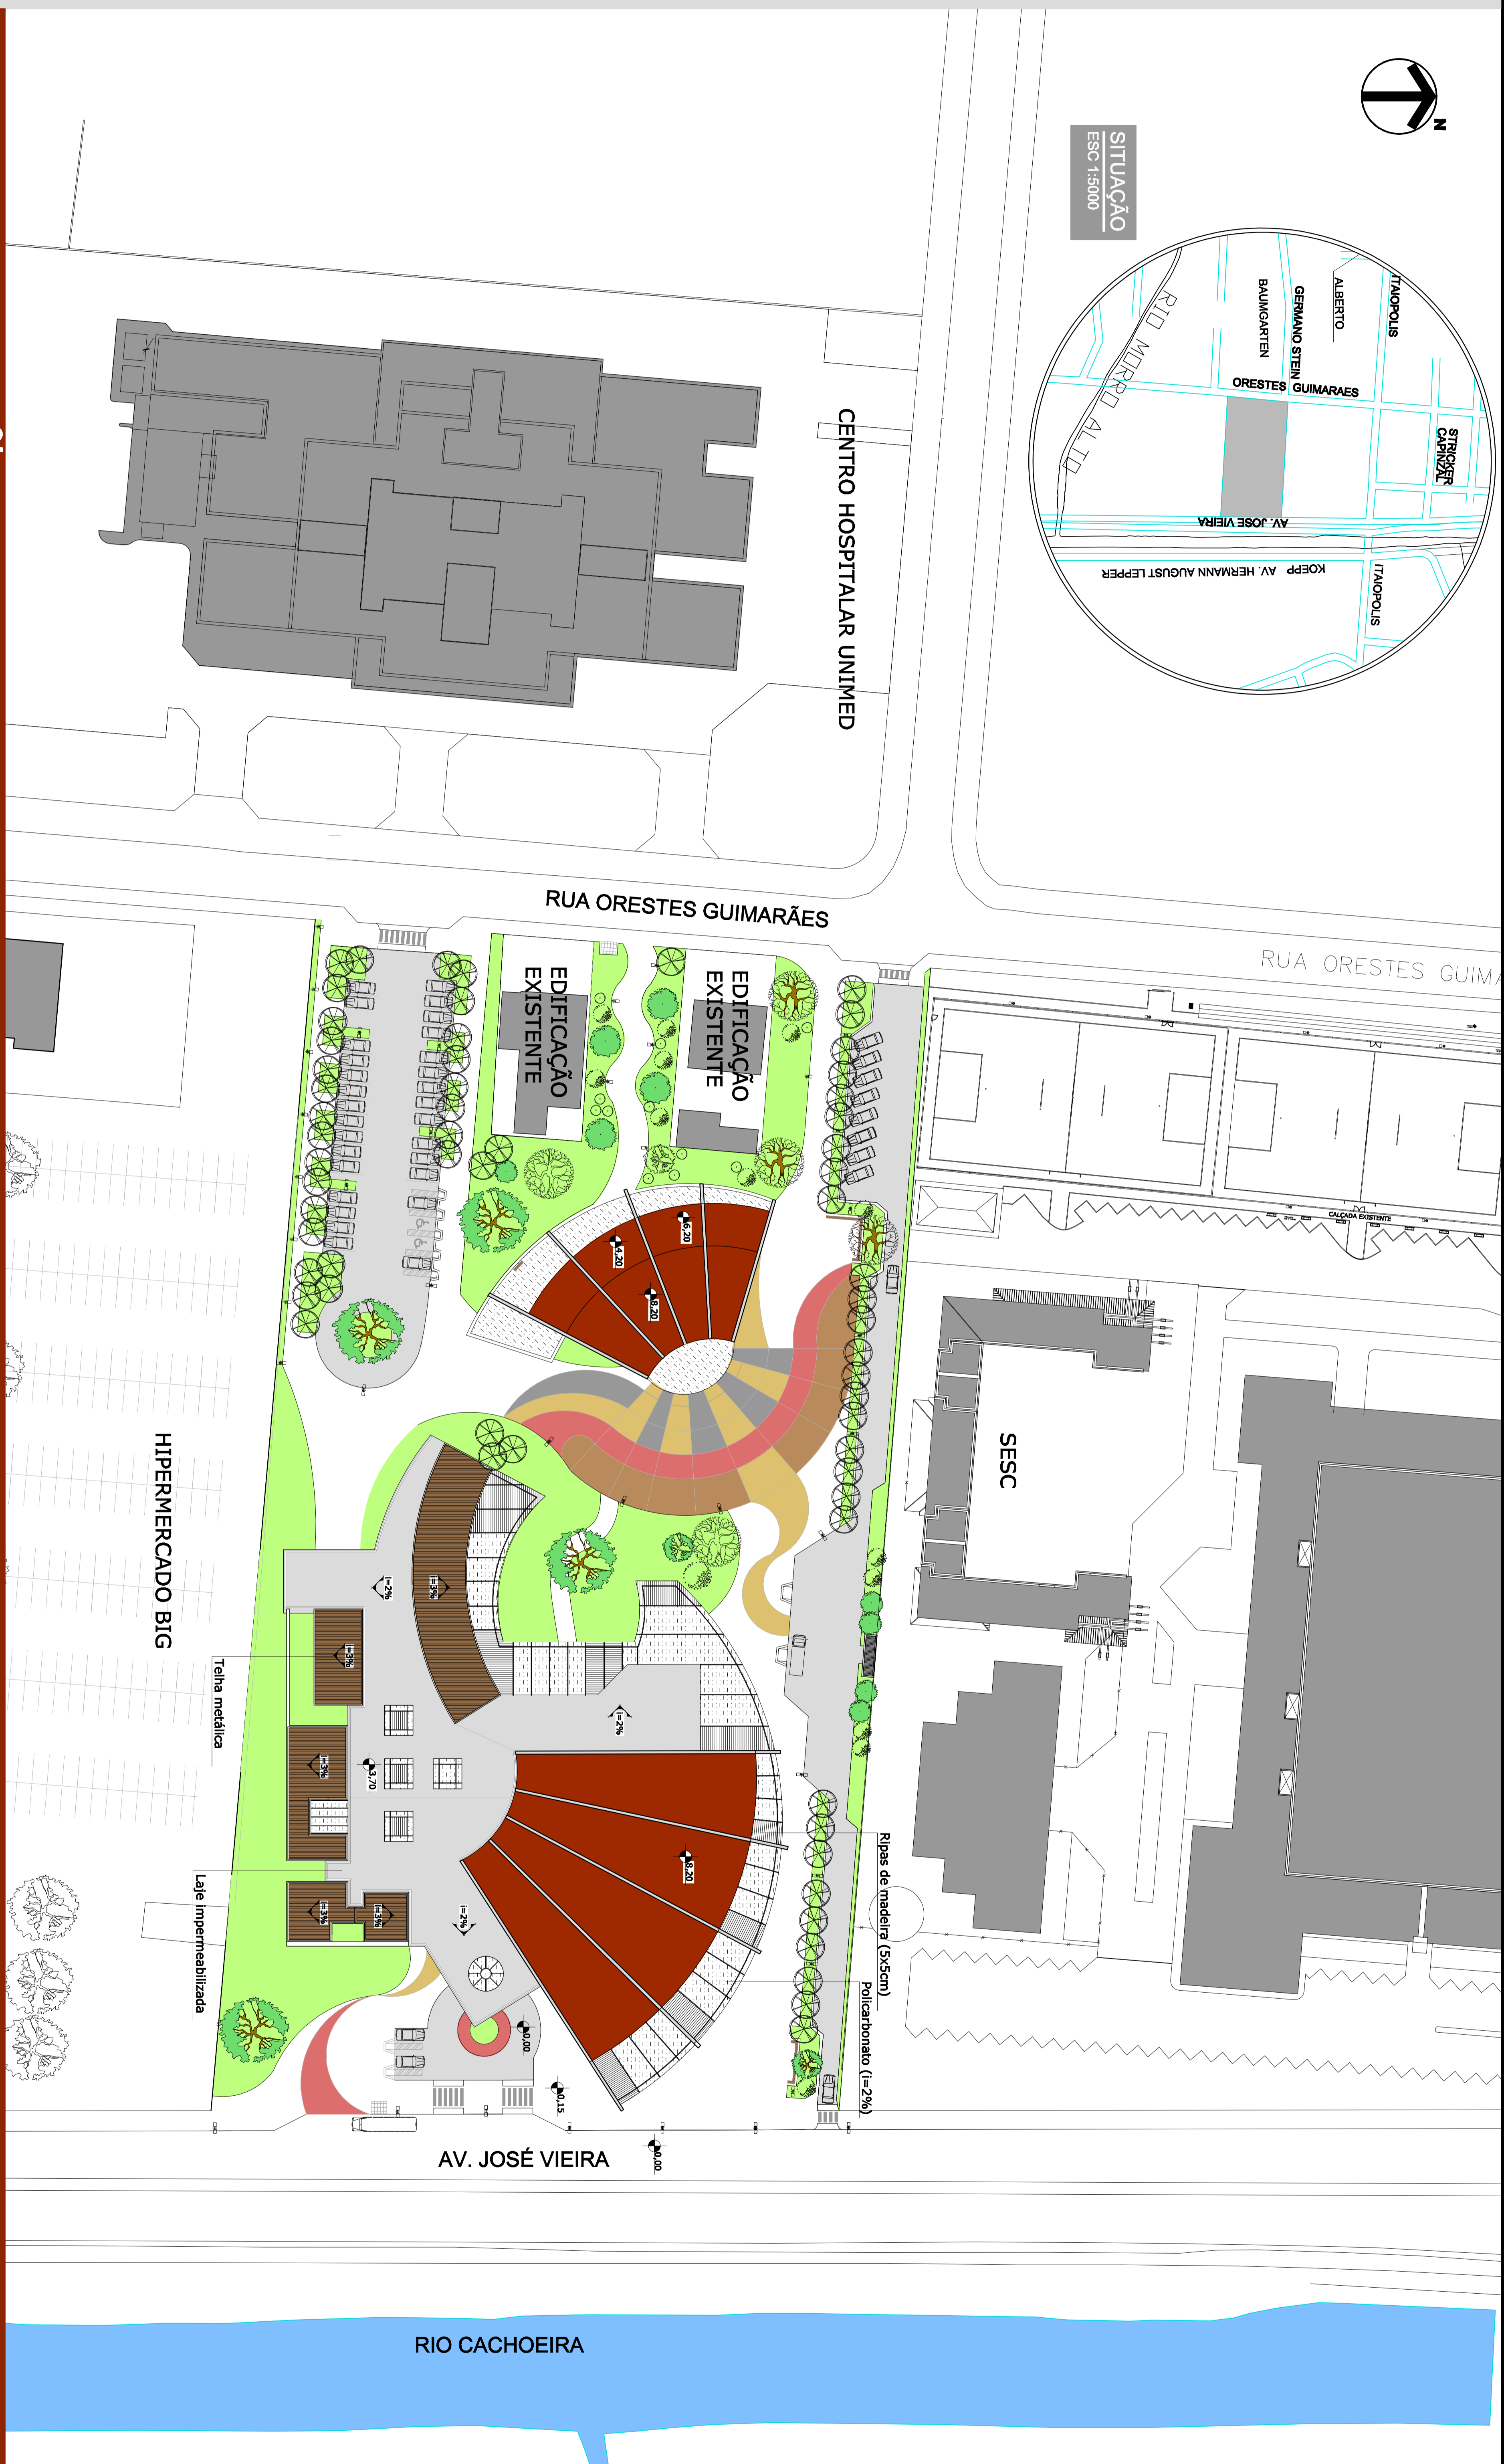

RUA ORESTES GUIMARÃES

EDIFICAÇÃO EXISTENTE

EDIFICAÇÃO EXISTENTE

HIPERMERCADO BIG

Telha médica

Laje impermeabilizada

AV. JOSÉ VIEIRA

RIO CACHOEIRA

SESC

Ripas de madeira (Siscom)
Policarbonato (1=2%)

SITUAÇÃO
ESC 1:3000

