Acadêmica: Piscilla Amorim

Nos trilhos de Joinville:
Revitalização e Resgate Histórico Cultural

FACHADA PRINCIPAL
1/150

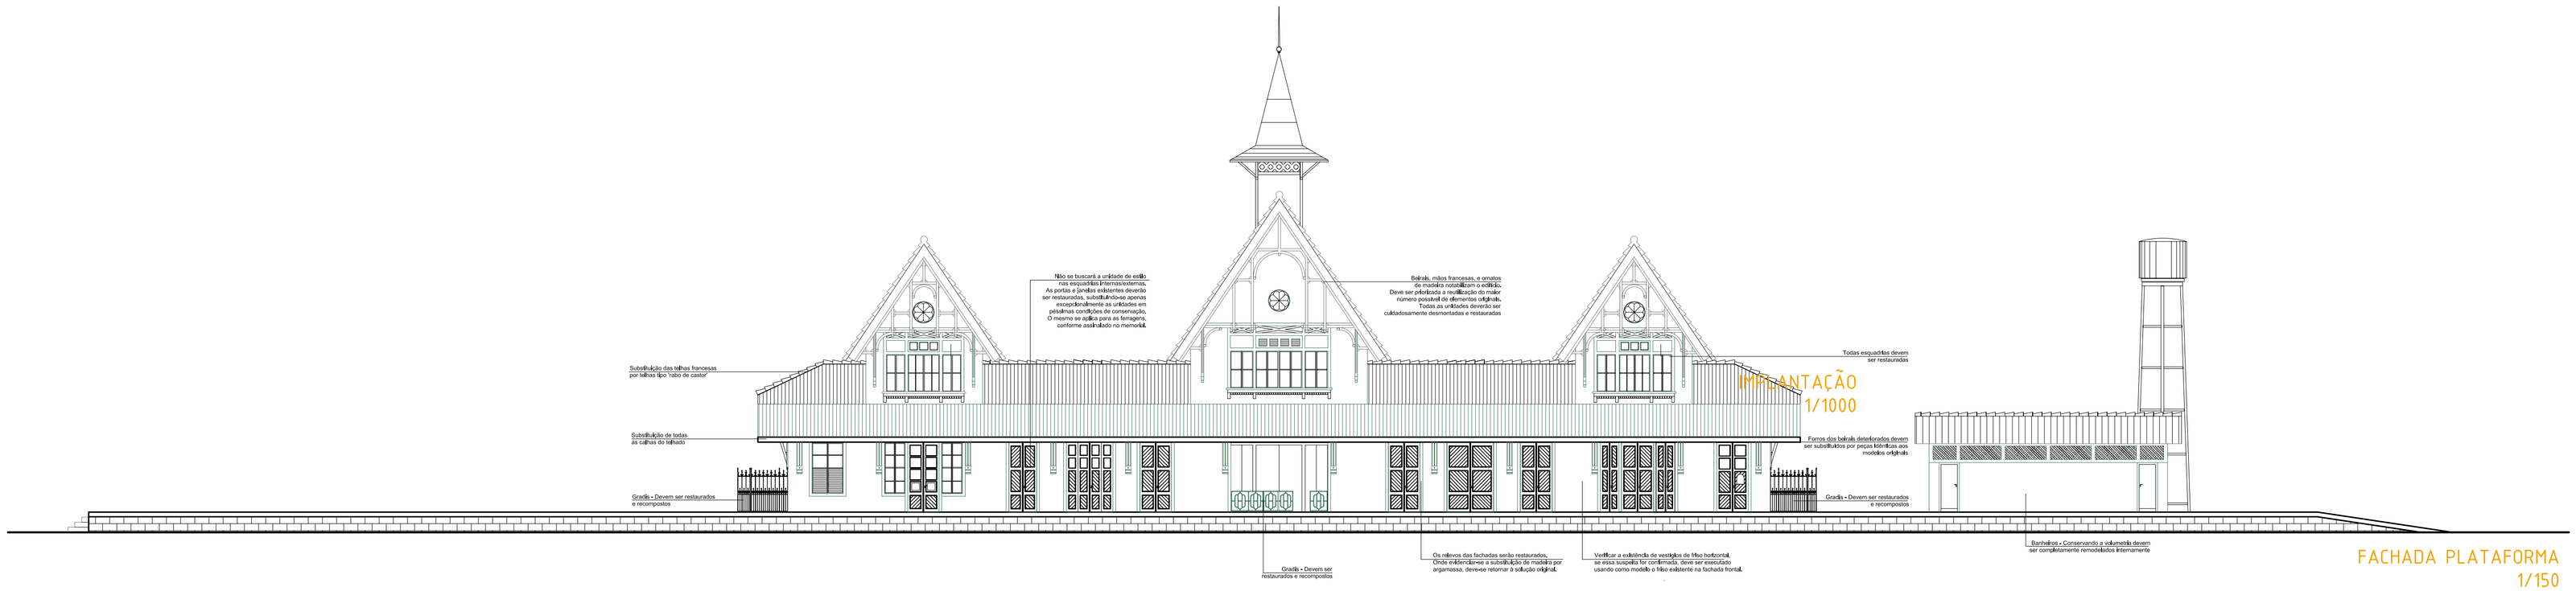

IMPLANTAÇÃO
1/1000

FACHADA PLATAFORMA
1/150

MOVIMENTO

10

ORIENTADOR: NELSON POPINI VAZ

TCC . UFSC 2007/02