





# Nos filhos de Joinville: Revitalização e Resgate Histórico Cultural

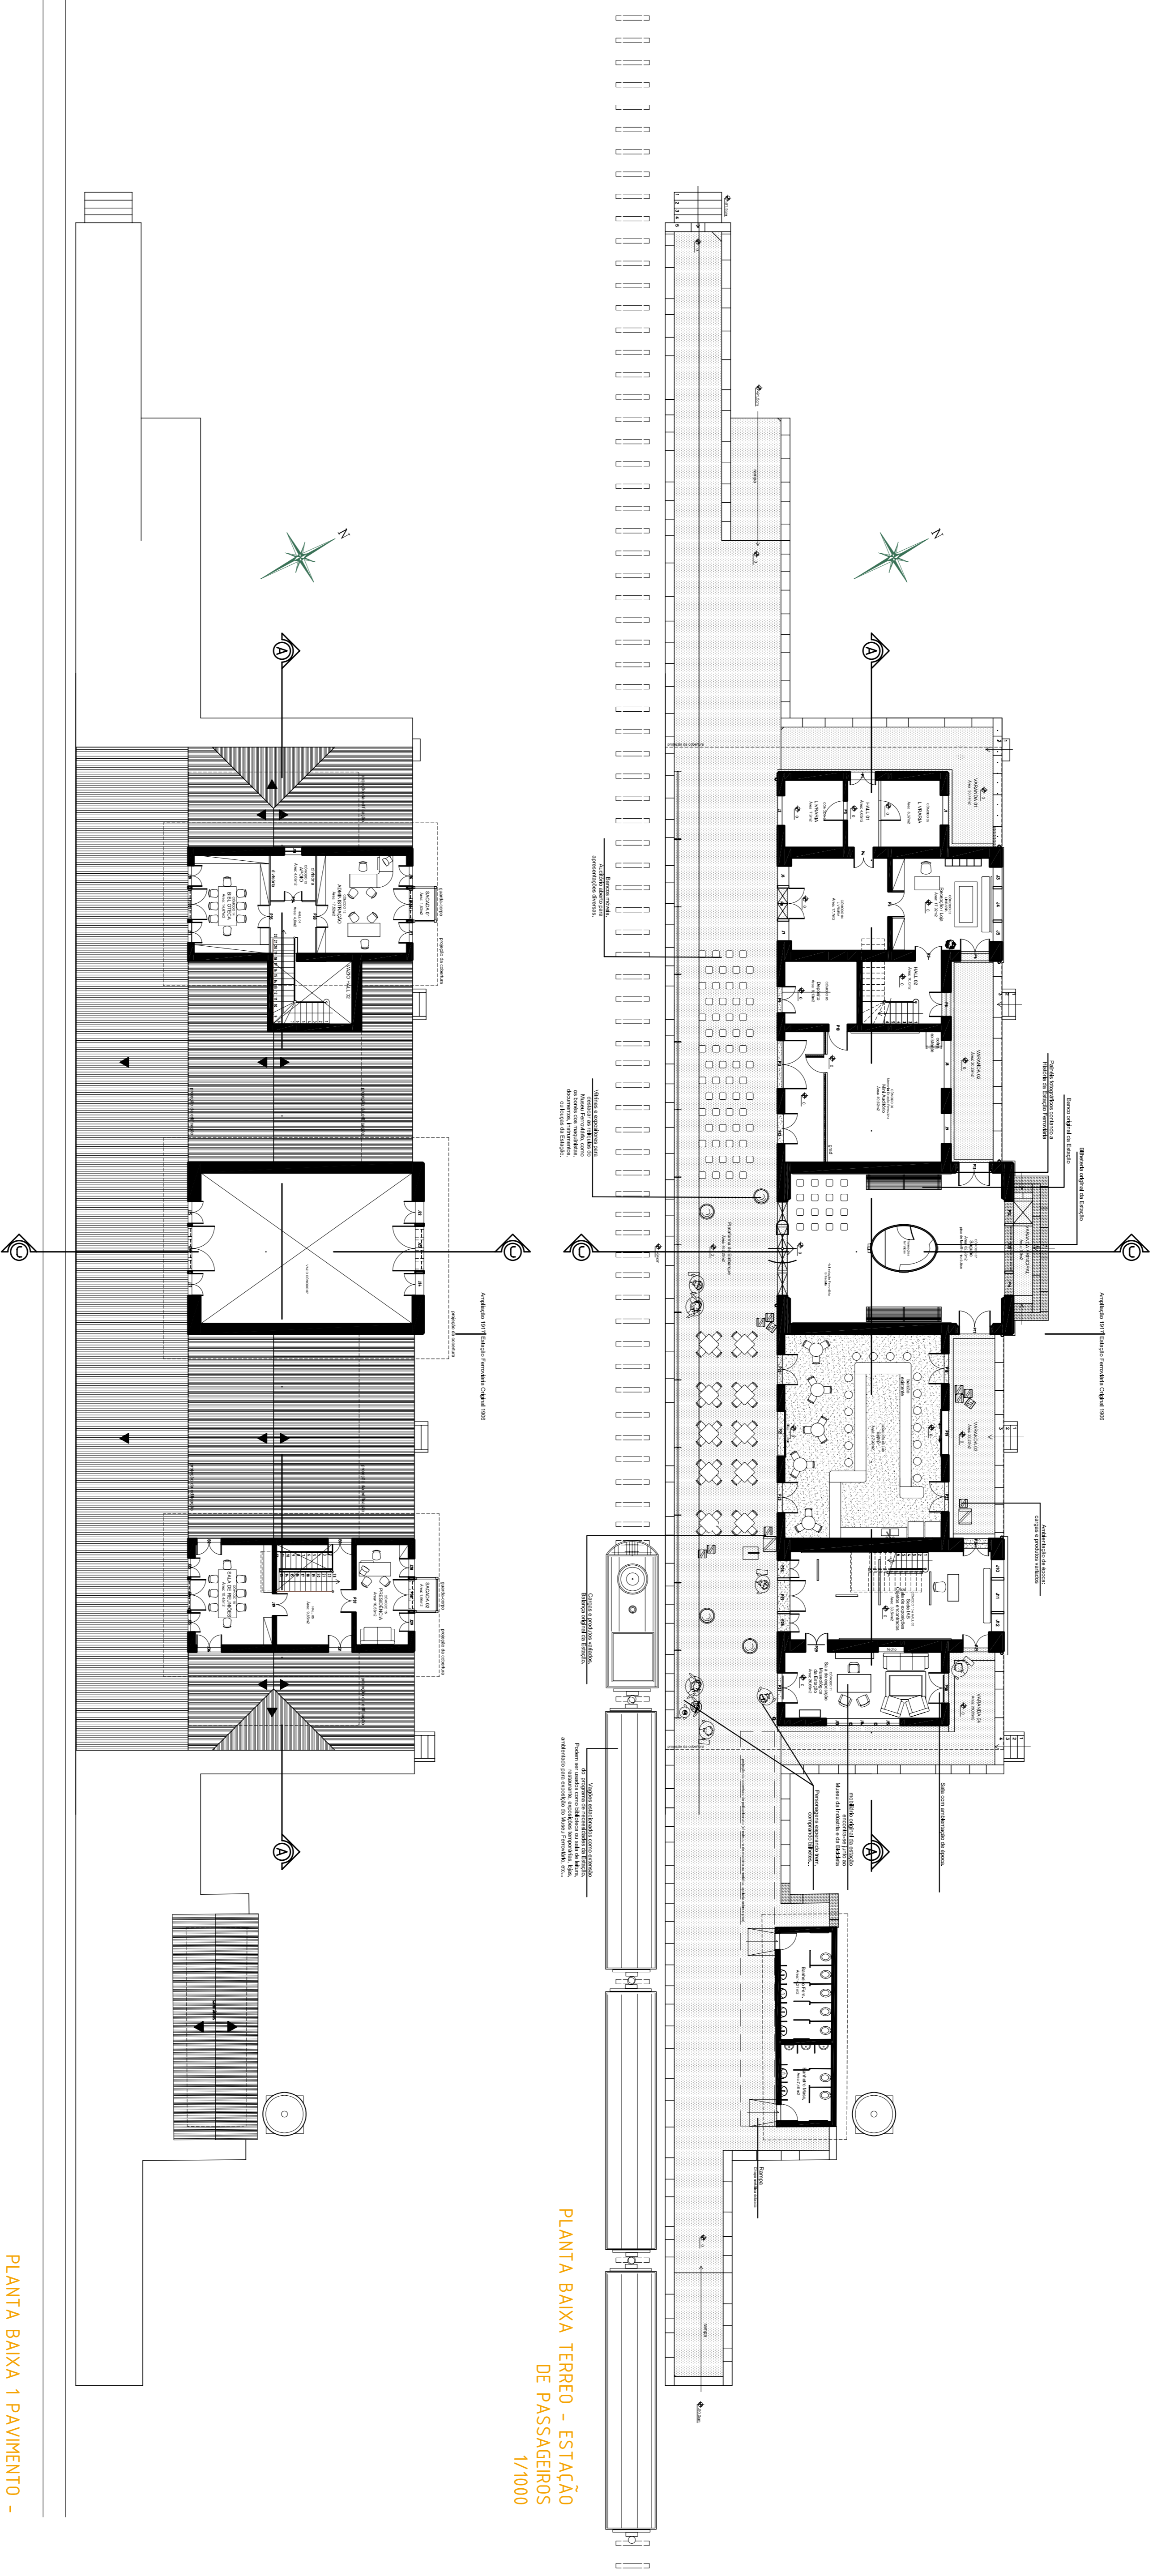

PLANTA BAIXA TERREO - ESTAÇÃO DE PASSAGEIROS  
1/1000

PLANTA BAIXA 1 PAVIMENTO -  
ESTAÇÃO DE PASSAGEIROS  
1/1000

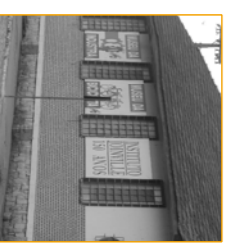

ORIENTADOR: NELSON POPINI VAZ

TCC. UFSC 2007/02