
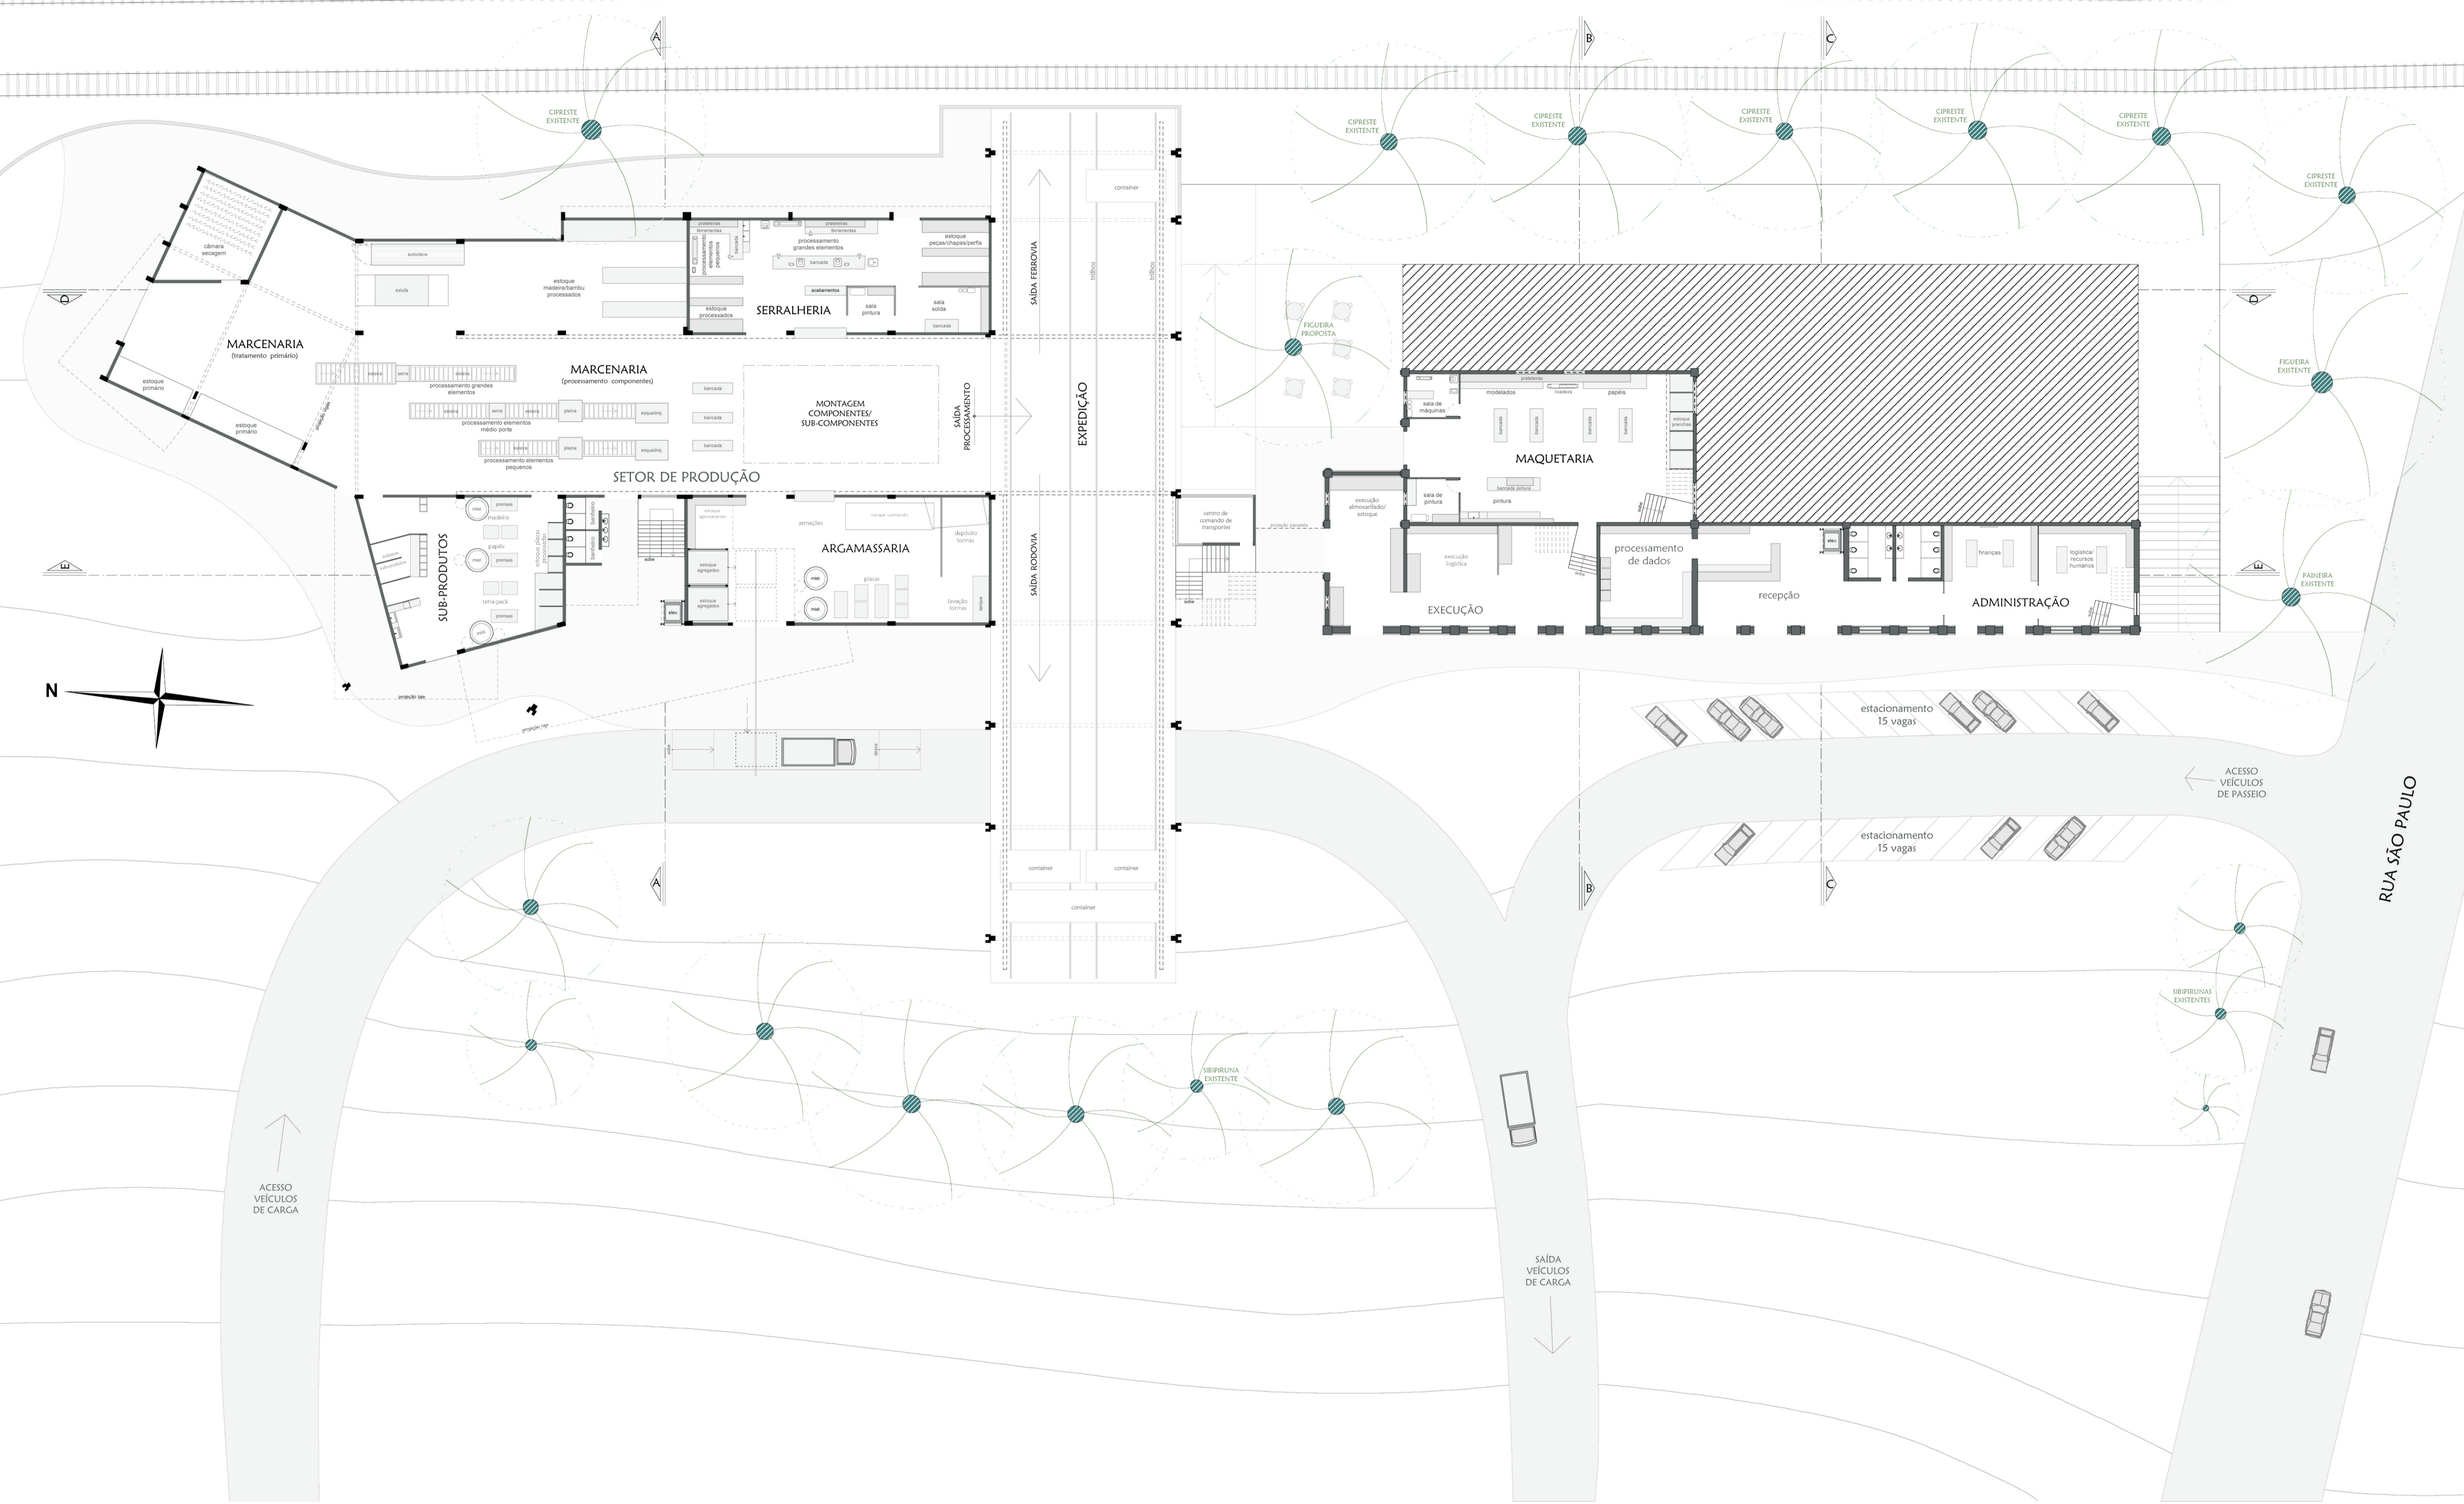


**anteprojeto**

494  
493  
492  
491  
490  
489  
488  
487  
486  
485  
484  
483

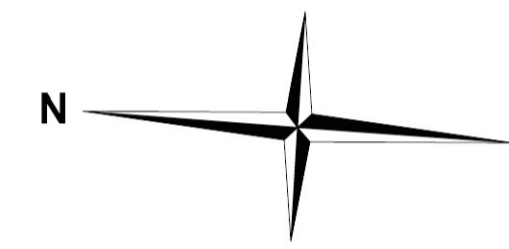

**PLANTA PAVIMENTO TÉRREO**  
**SETOR DE PROCESSAMENTO E APROVEITAMENTO, E ESPAÇOS ADMINISTRATIVOS**  
**escala 1:250**