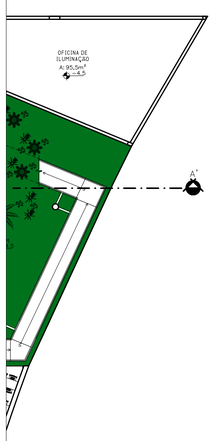

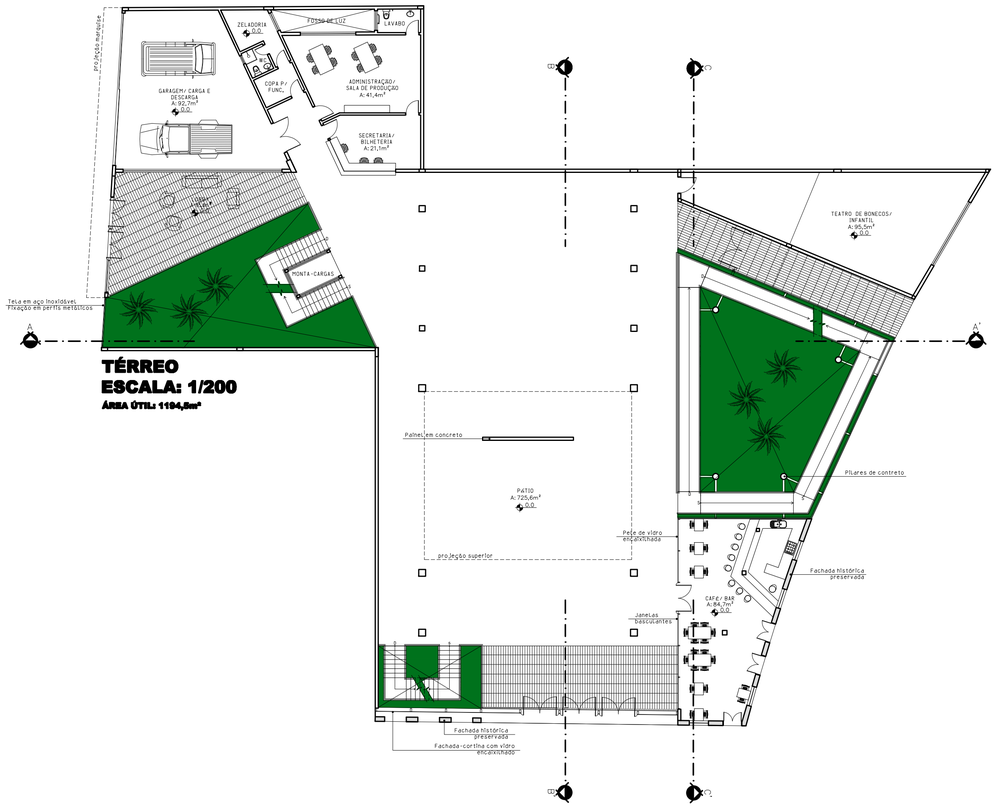

TÉRREO
ESCALA: 1/200
ÁREA ÚTIL: 1184,5m²

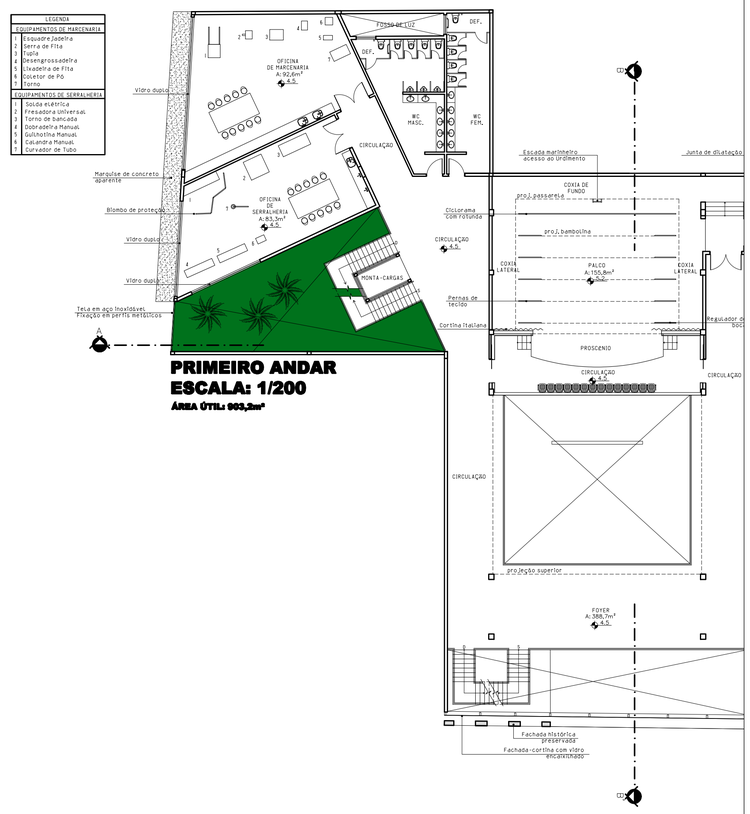

PRIMEIRO ANDAR
ESCALA: 1/200
ÁREA ÚTIL: 903,2m²

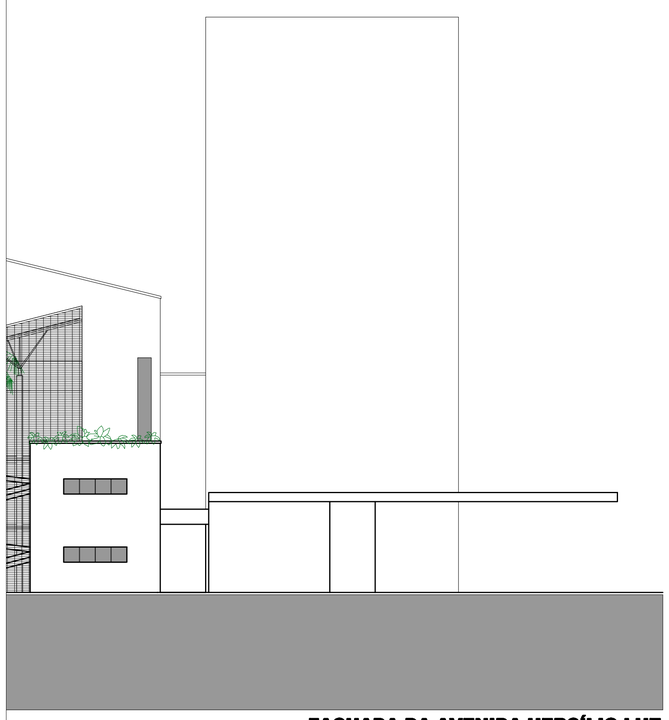

FACHADA DA AVENIDA HERCÍLIO LUZ
ESCALA: 1/200

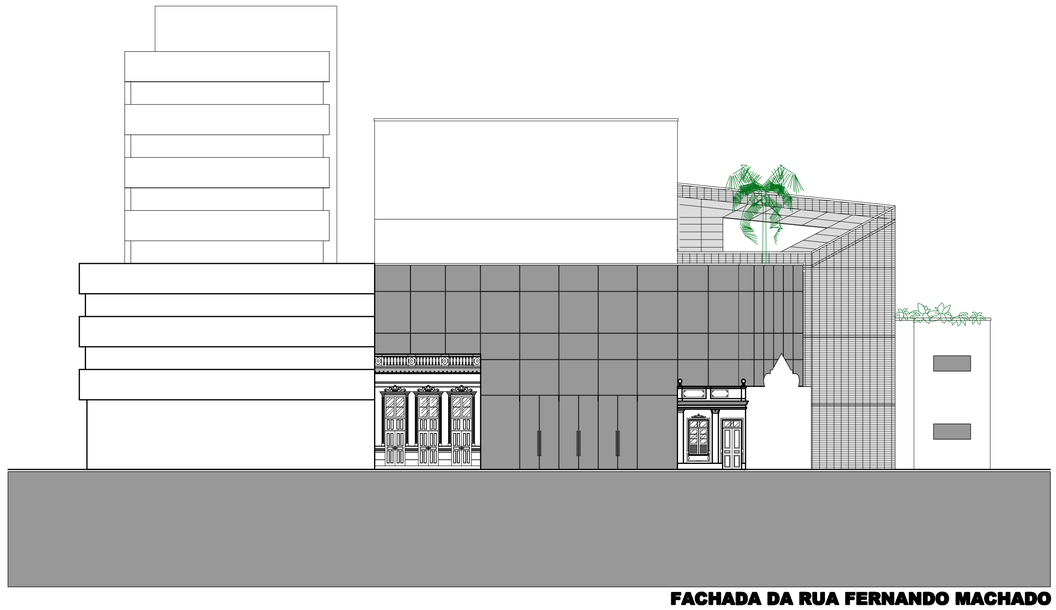
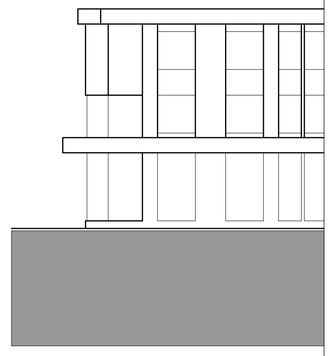
FACHADA DA RUA FERNANDO MACHADO
ESCALA: 1/200